




JULIA RODIONOVA

INTERIOR DESIGN STUDIO



Эскизный дизайн-проект интерьера квартиры

Дизайнер интерьера Родионова Ю.С. +7 902 8 707 202

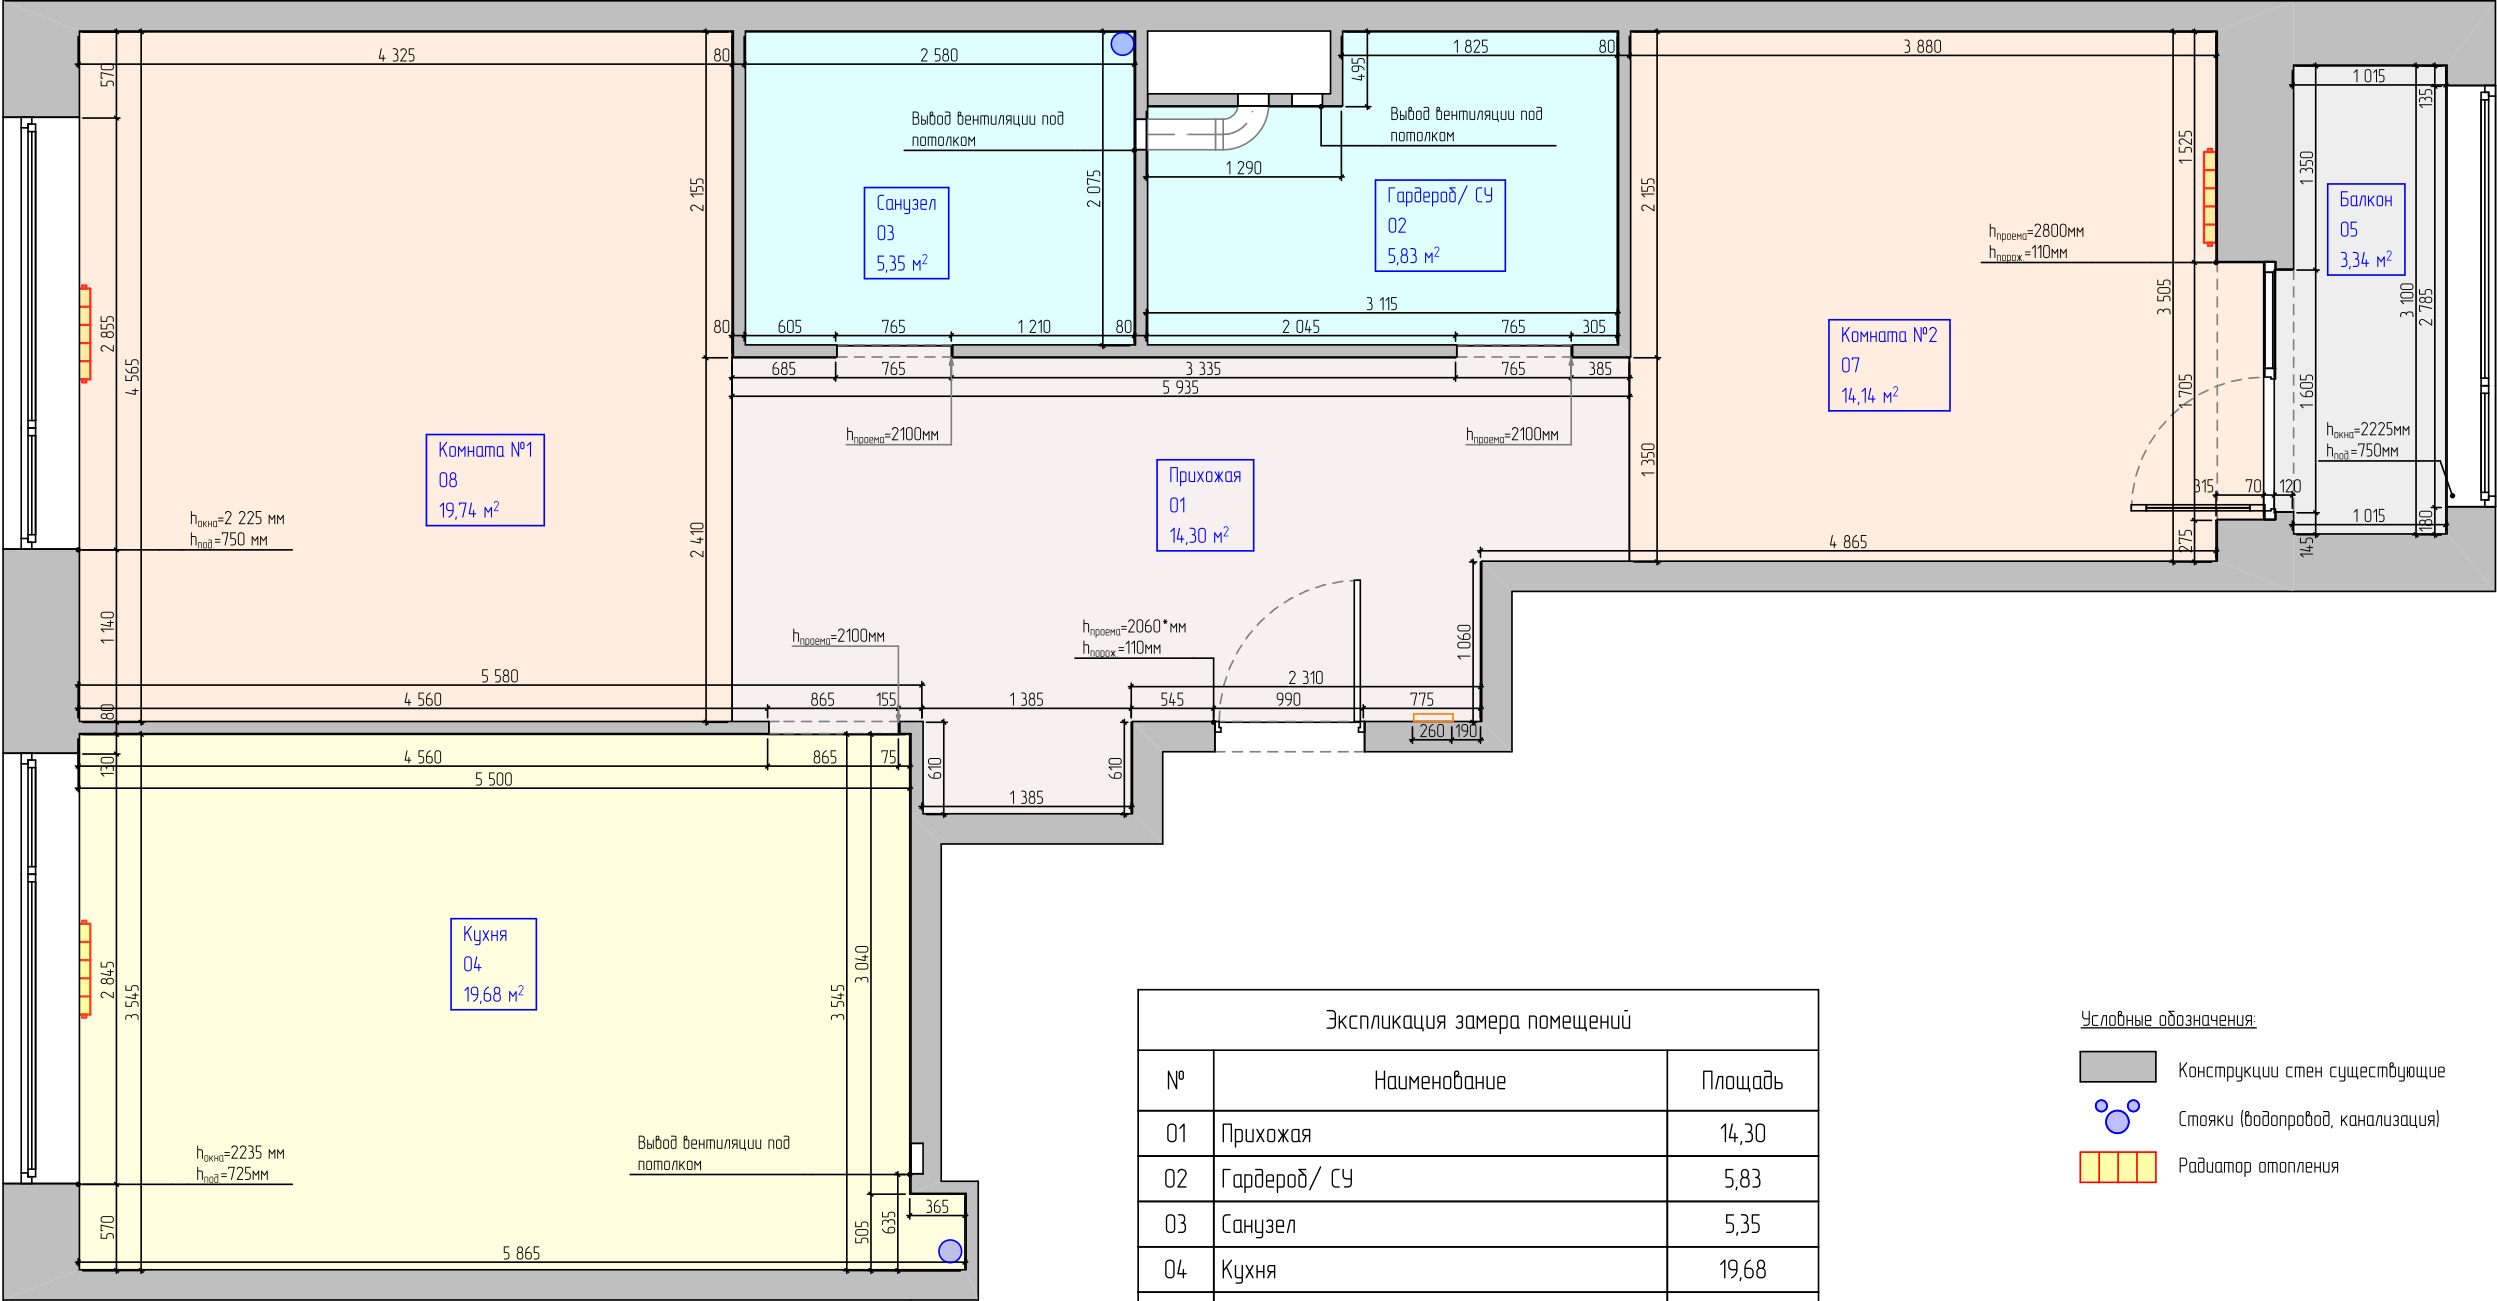

Экспликация замера помещений		
№	Наименование	Площадь
01	Прихожая	14,30
02	Гардероб/ СУ	5,83
03	Санузел	5,35
04	Кухня	19,68
05	Балкон	3,34
07	Комната №2	14,14
08	Комната №1	19,74
		82,38 м²

Условные обозначения:

Конструкции стен существующие


Стойки (водопровод, канализация)

Радиатор отопления

Примечания:

1. Высота помещений до плиты перекрытия 3260 мм по черновому полу, на устройство чистового пола закладываем 110 мм. Уточнить со специалистами.
2. Чертеж выполнен в масштабе М1:50.

Изм.	Колуч.	Лист	№Док.	Подп.	Дата					
								Стадия	Лист	Листов
								ЭП	03	0
Проверил										
Проверил										
Дизайнер		Родионова Ю.С.			04.2020	План обмера помещений.		 JULIA RODIONOVA INTERIOR DESIGN STUDIO		
Проектировщик					04.2020					

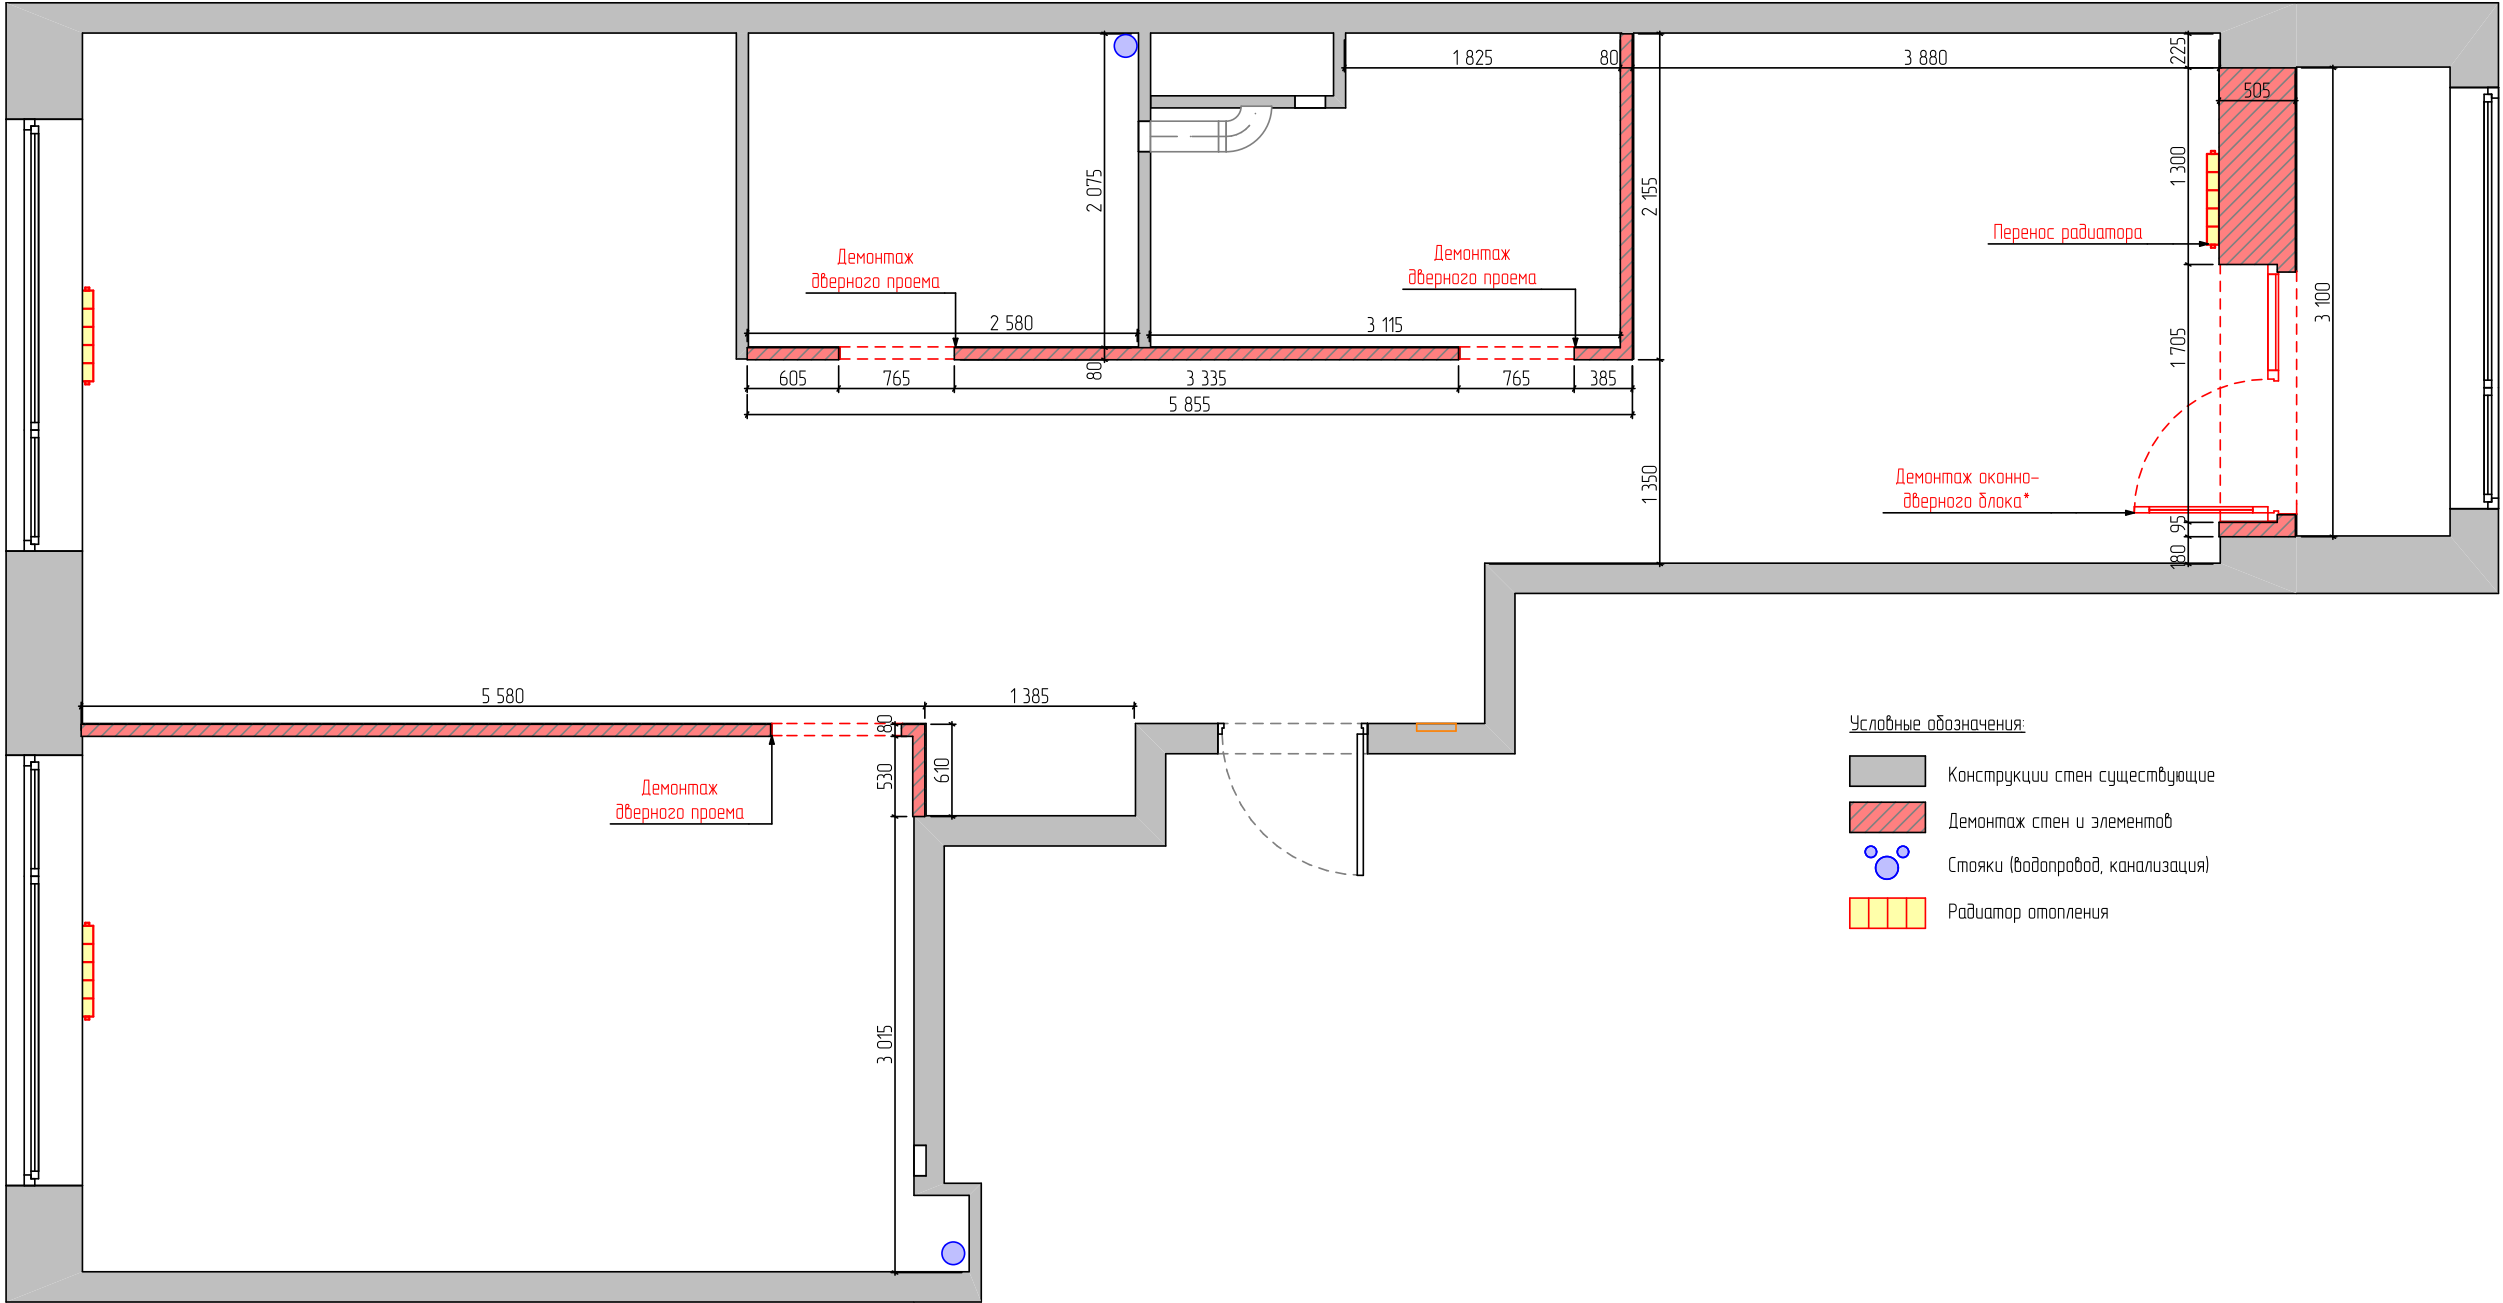

- Условные обозначения:
- Конструкции стен существующие
 - Демонтаж стен и элементов
 - Стойки (водопровод, канализация)
 - Радиатор отопления


Изм.	Колуч.	Лист	№Док.	Подп.	Дата				
							Стадия	Лист	Листов
							ЭП	04	0
Проверил						План демонтажа стен и элементов	 JULIA RODIONOVA INTERIOR DESIGN STUDIO		
Проверил									
Дизайнер		Родионова Ю.С.		05.2020					
Проектировщик				05.2020					

Bud 01




Условные обозначения:

Изм.	Колуч	Лист	№Док.	Подп.	Дата					
Проверил							Стадия	Лист	Листов	
Проверил							ЭП	05.1	0	
Дизайнер		Радионова Ю.С.			05.2020		Монтаж. Сечения, виды, узлы.		JULIA RODIONOVA	INTERIOR DESIGN STUDIO
Проектировщик				05.2020						

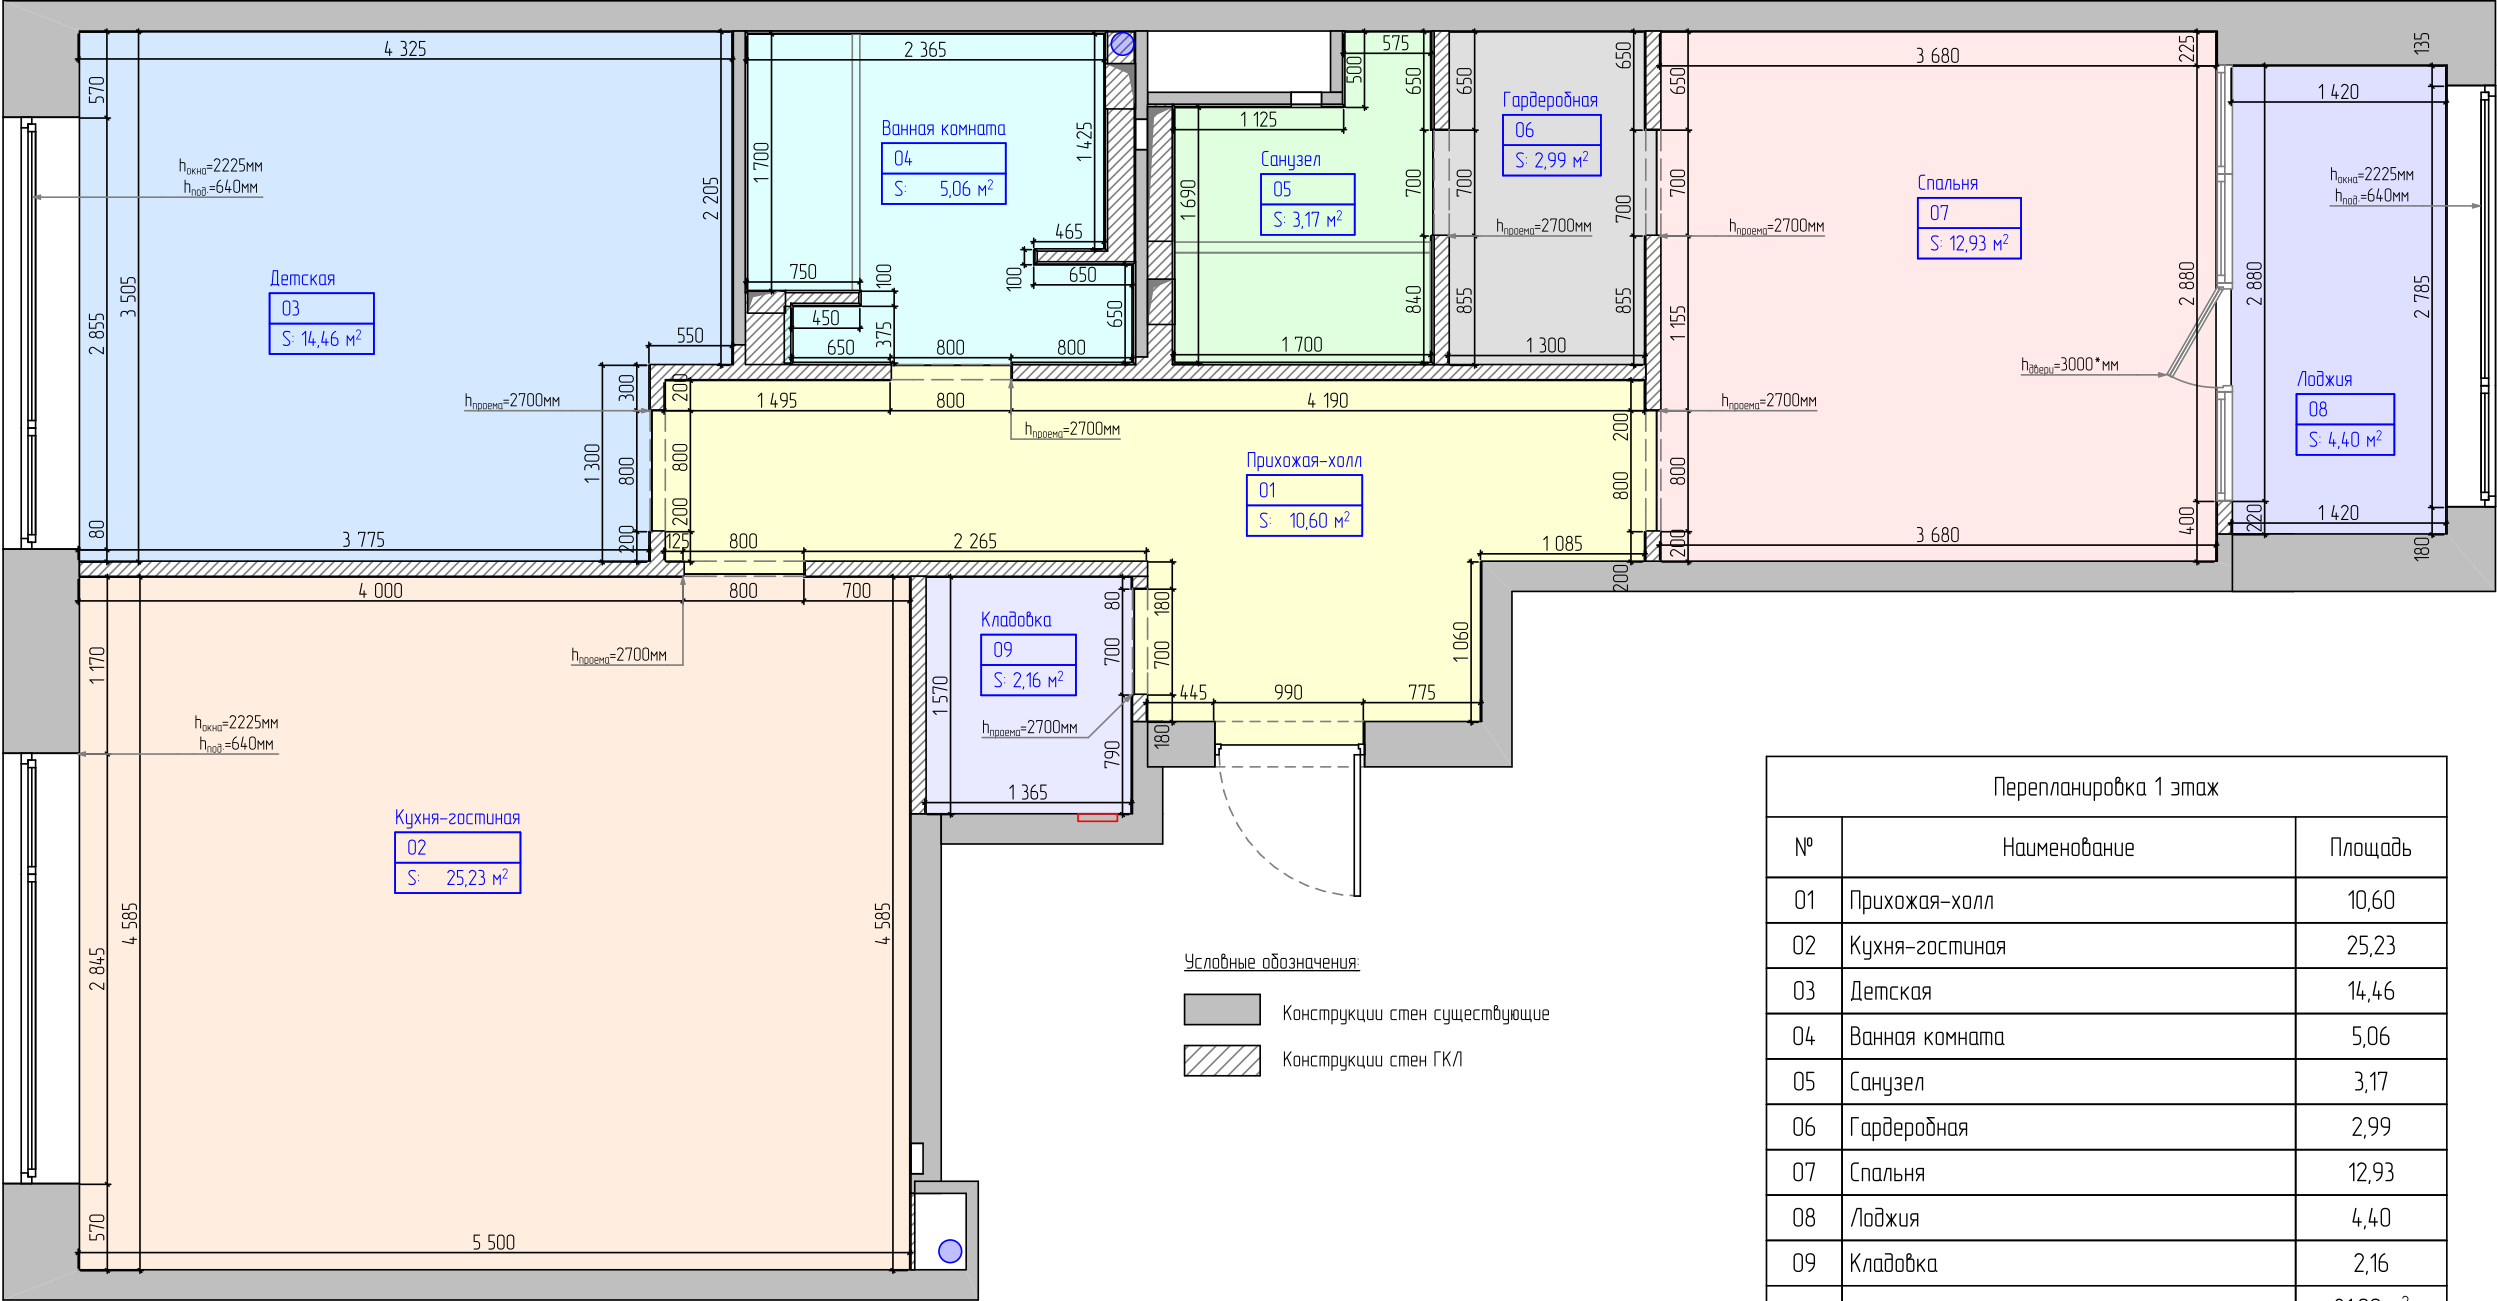

Перепланировка 1 этаж		
№	Наименование	Площадь
01	Прихожая-холл	10,60
02	Кухня-гостиная	25,23
03	Детская	14,46
04	Ванная комната	5,06
05	Санузел	3,17
06	Гардеробная	2,99
07	Спальня	12,93
08	Лоджия	4,40
09	Кладовка	2,16
		81,00 м²


Изм.	Колуч	Лист	№Док	Подп.	Дата				
								Стадия	Лист
								ЭП	06
Проверил									
Проверил									
Дизайнер		Родионова Ю.С.			05.2020				
Проектировщик					05.2020				
						План помещений после перепланировки.		 JULIA RODIONOVA INTERIOR DESIGN STUDIO	

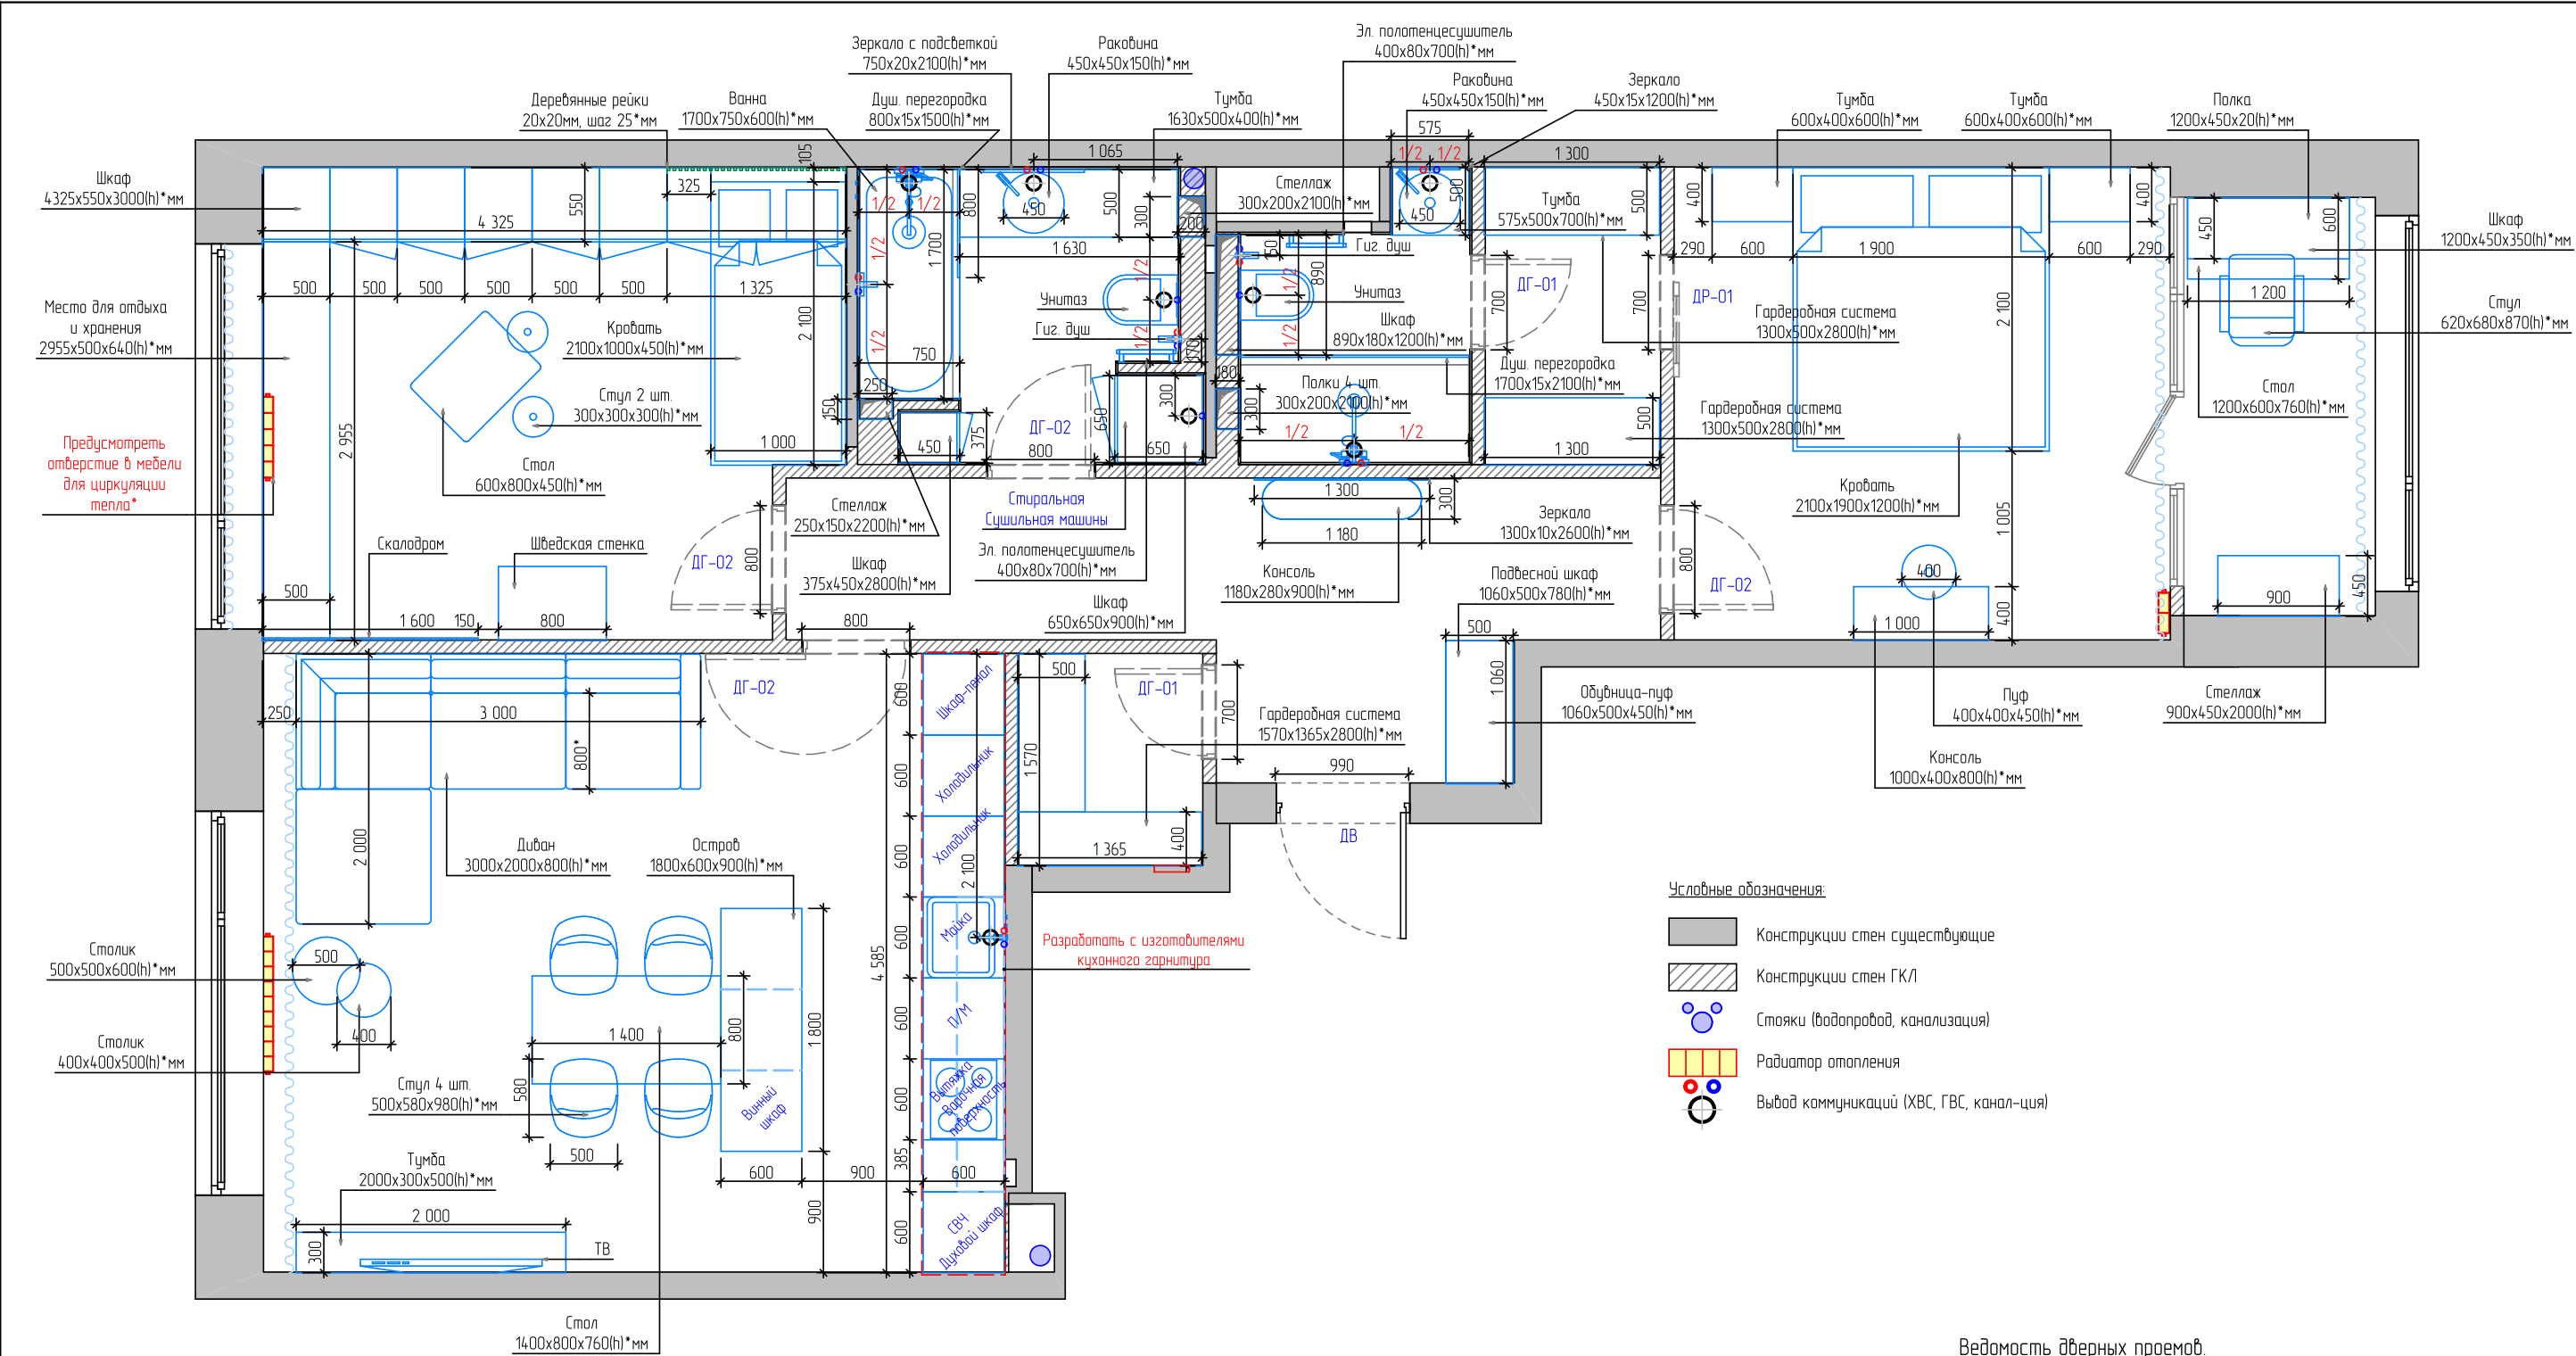

Ведомость дверных проемов.				
Наимен.	Обозначение	Размер проема, мм	Кол-во, шт.	Примечание
ДВ	Дверь глухая	990х2060	1	Сейф-дверь
ДГ-01	Дверь глухая	700х2700	2	Скрытого монтажа
ДГ-02	Дверь глухая	800х2700	4	Скрытого монтажа
ДР-01	Дверь раздвижная	700х2700	1	

- Примечания:
- * – размеры уточнить по месту.
 - Размеры, привязки и характеристики кухонного гарнитура согласовать со специалистами после выбора модели.
 - Размеры и характеристики радиаторов и конвекторов отопления согласовать со специалистами, предусмотреть терморегуляторы.
 - Привязку вывода коммуникаций уточнить после подбора сан.тех. оборудования. Выполнить по инструкции монтажа.
 - Вывод коммуникаций для посудомоечной машины провести гибкими шлангами в цоколе кухонного гарнитура, разработать со специалистами.
 - Предусмотреть фильтры для очистки водопроводной воды на магистрали водопровода.
 - Предусмотреть люки скрытого монтажа для доступа к коммуникациям, размещение уточнить по месту.
 - Привязки выводов коммуникаций даны чистовые, с учетом толщины финишной отделки стен.
 - Размеры всей мебели уточнить по месту после выполнения отделочных работ. Мебель разработать со специалистами, согласовать с заказчиком цвет выкраса изделий и конфигурацию.


Изм.	Колуч.	Лист	№Док.	Подп.	Дата				
							Стадия	Лист	Листов
							ЭП	07	0
Проверил									
Проверил						План расстановки мебели и сантехники.	 JULIA RODIONOVA INTERIOR DESIGN STUDIO		
Дизайнер	Родионова Ю.С.			05.2020					
Проектировщик				05.2020					

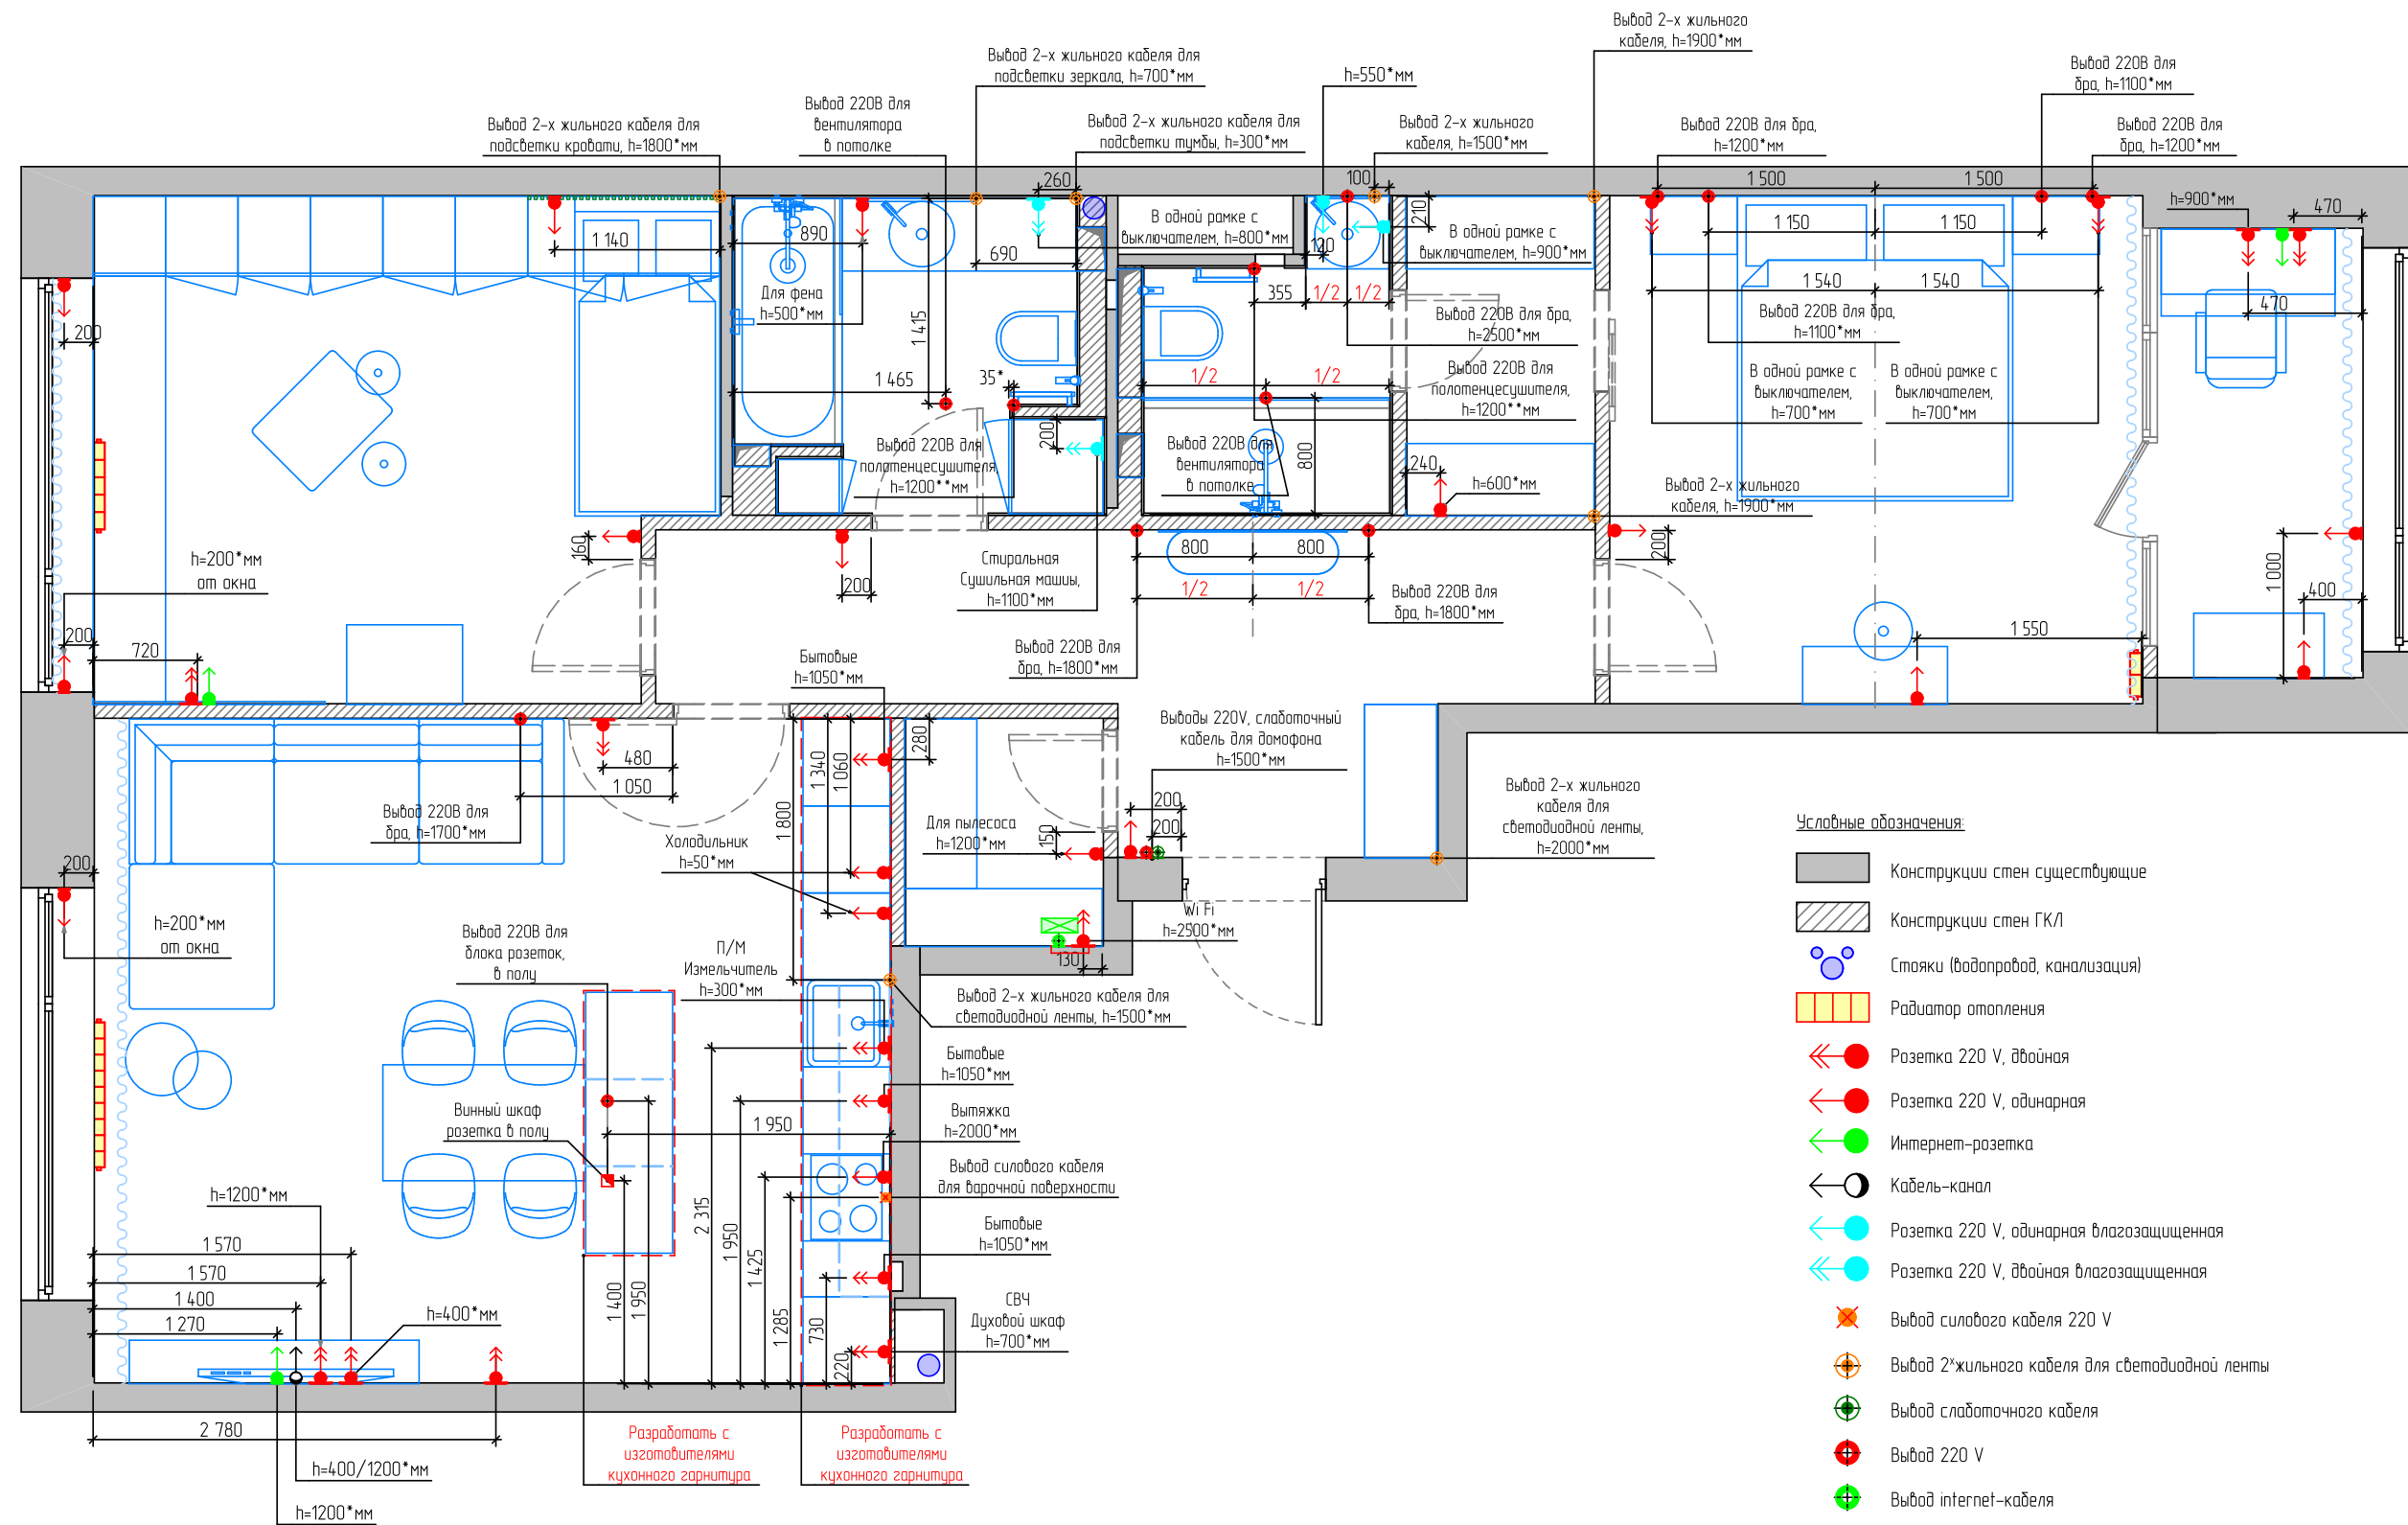

Примечания:

- * – размеры уточнить по месту.
- ** – размещение вывода 220V для полотенцесушителя уточнить после подбора модели.
- Розетки располагать от уровня чистого пола на высоте 300 мм. Исключения указаны на чертеже.
- Привязку и размещение розеток и выводов кухонного гарнитура согласовать с изготовителями после подбора мебели заказчиком.
- Размещение и габаритные размеры электроустройства согласовать со специалистами.
- Предусмотреть совместимость видеодомофона квартиры с общедомовой системой.
- Размещение выводов электропитания для внутренних и наружных блоков кондиционирования уточнить при согласовании моделей кондиционеров со специалистами. Предусмотреть электропитание для дренажных помп, согласовать со специалистами.
- Размеры и характеристики радиаторов и конвекторов отопления согласовать со специалистами, предусмотреть терморегуляторы.
- Электровывод для подсветки кухонного гарнитура согласовать с изготовителями кухни. Тип кабеля, марку и сечение для светодиодной подсветки подбирают специалисты.


Изм.	Колуч	Лист	№Док	Подп.	Дата				
							Стадия	Лист	Листов
							ЭП	08	0
Проверил							План размещения розеток и электрооборудования с мебелью.		
Проверил									
Дизайнер	Родионова Ю.С.				05.2020				
Проектировщик					05.2020				
							Ю.С. РОДИОНОВА INTERIOR DESIGN STUDIO		

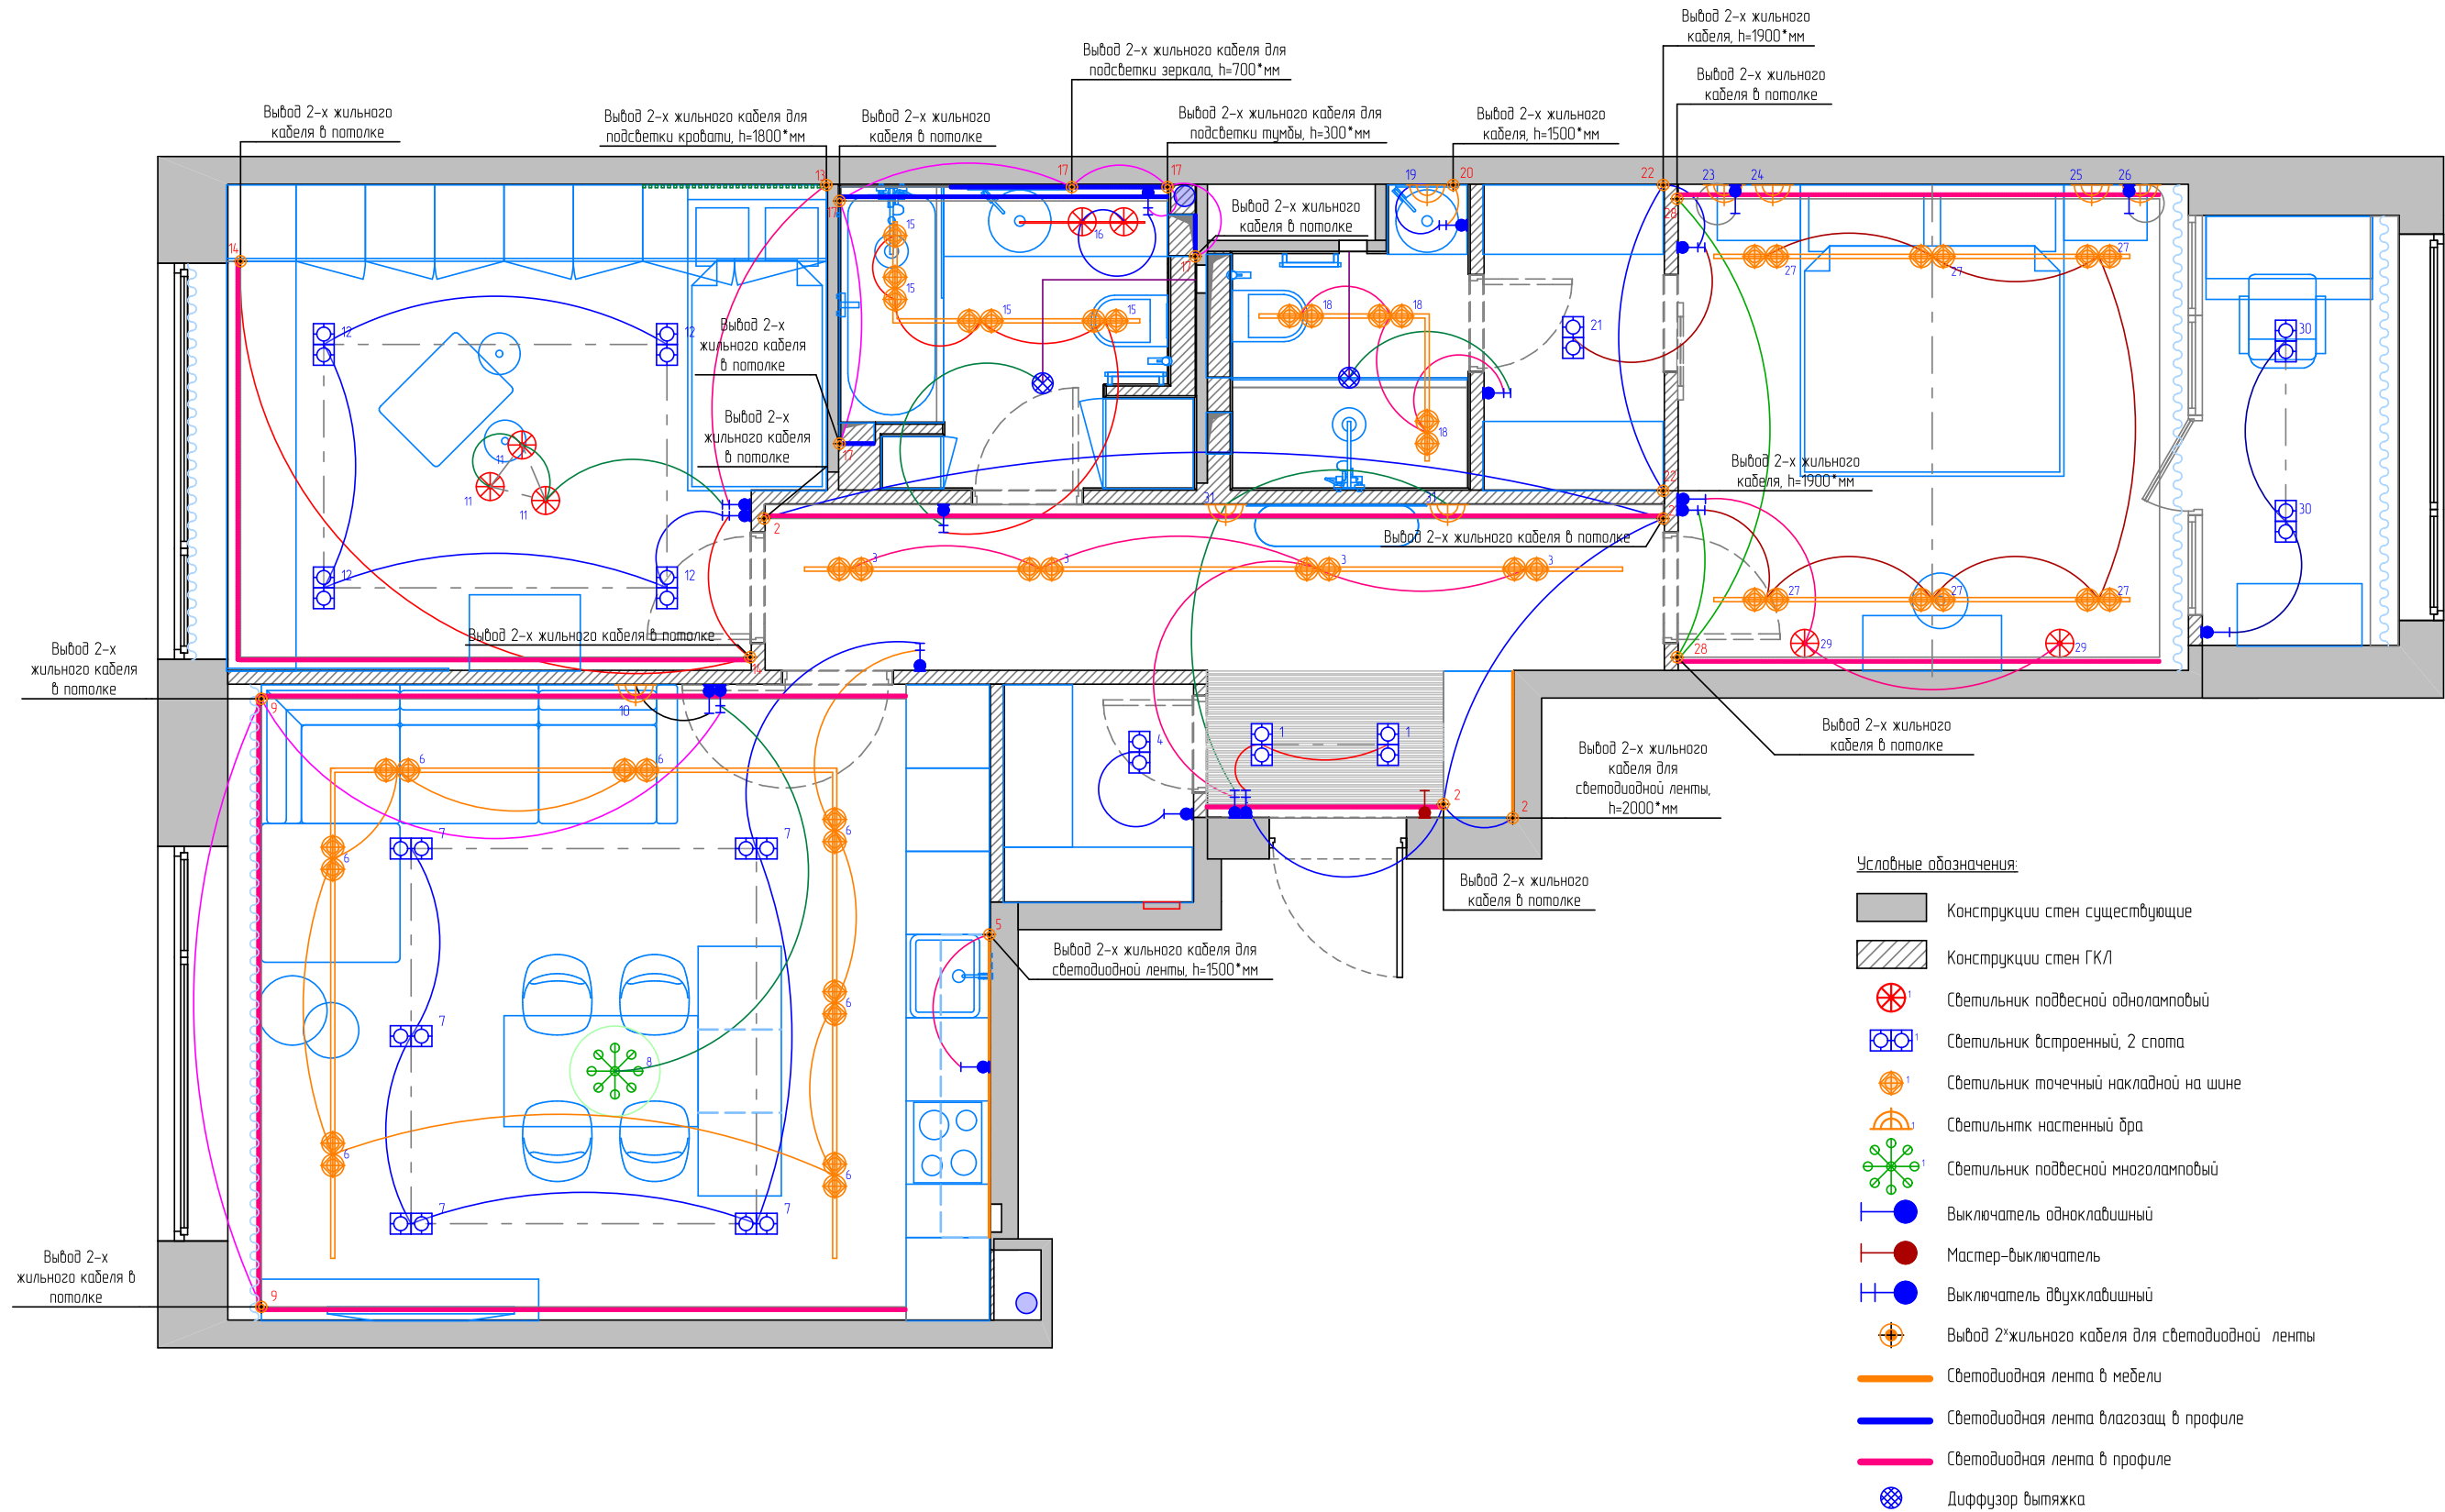

Примечания:

1. Подсветку кухонного гарнитура разработать совместно с изготовителями мебели.
2. Выключатели располагать от уровня чистого пола на высоте 900 мм. Исключения указаны на чертеже.
3. Лист 09 см. совместно с листом 10.
4. Включение подсветки шкафов согласовать с мебельщиками.


Изм.	Колуч	Лист	№Док	Подп.	Дата				
							Стадия	Лист	Листов
Проверил							ЭП	09	0
Проверил									
Дизайнер	Родионова Ю.С.				05.2020	План размещения групп включения			
Проектировщик					05.2020	освещения с мебелью.			

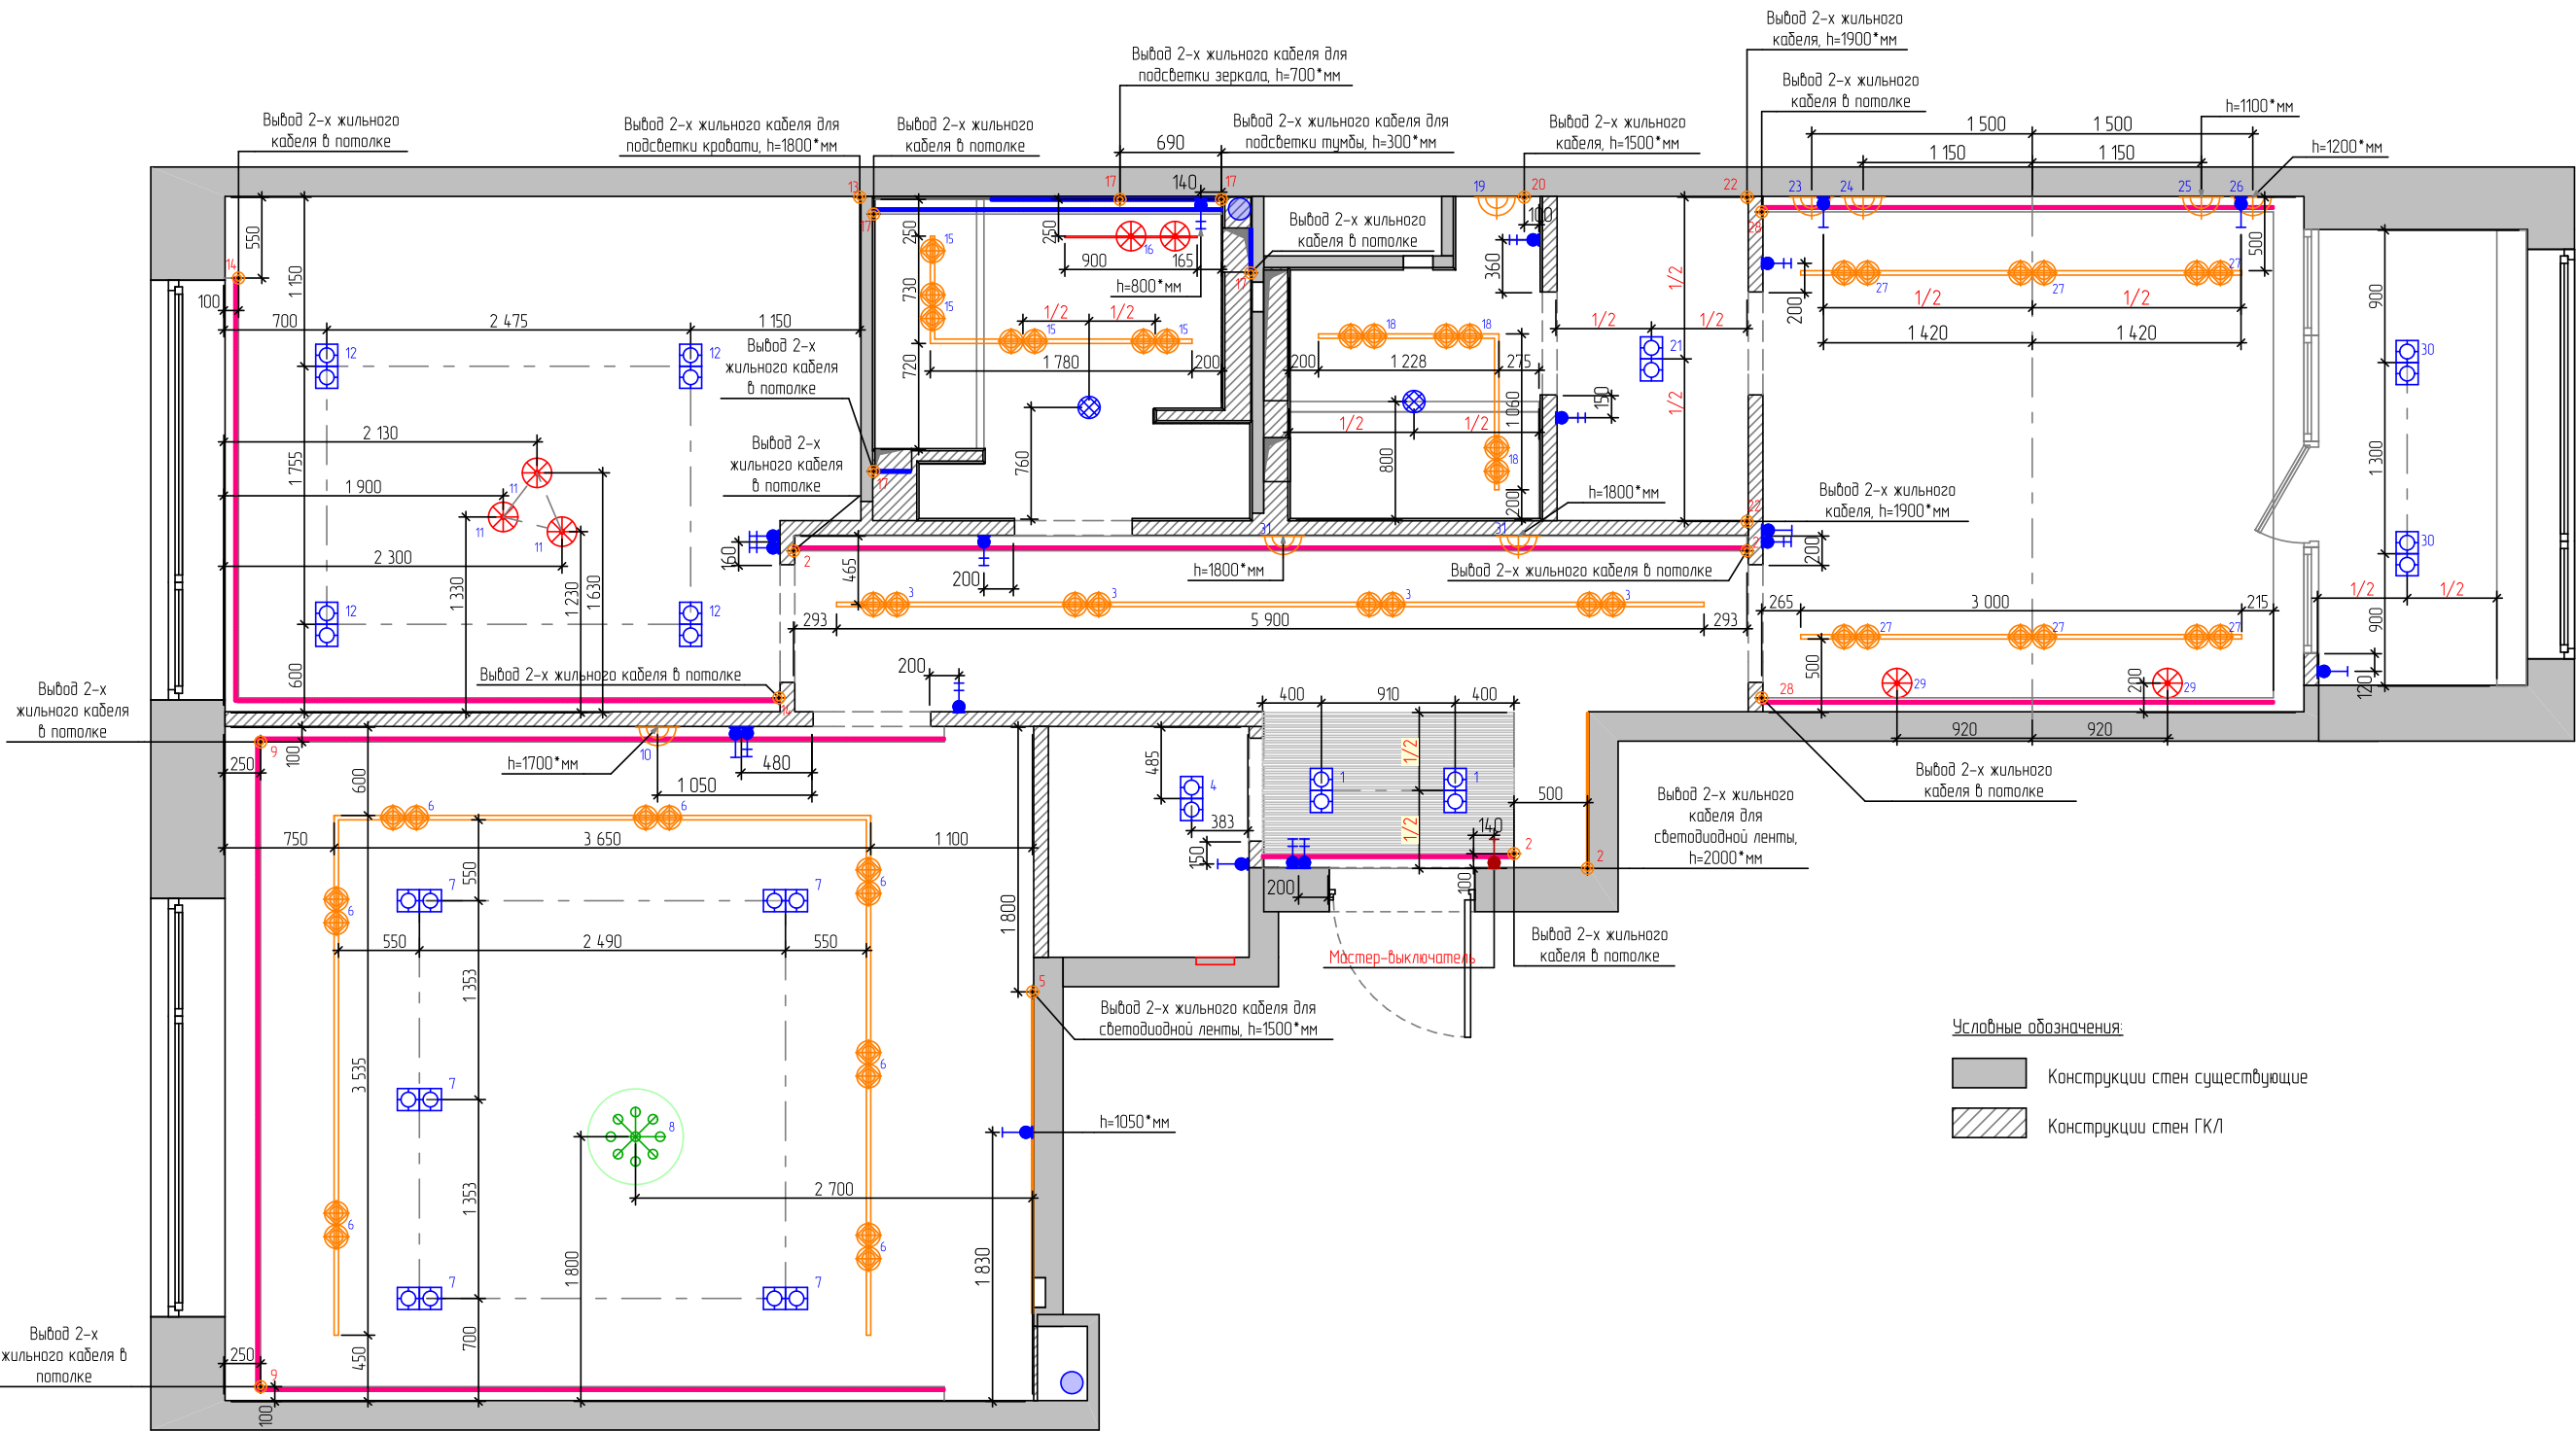

Примечания:


- 1. * – размеры уточнить по месту.
- 2. Выключатели располагать от уровня чистого пола на высоте 900 мм. Исключения указаны на чертеже.
- 3. Подсветку кухонного гарнитура разработать совместно с изготовителями мебели.
- 4. Электровывод для подсветки кухонного гарнитура согласовать с изготовителями кухни. Тип кабеля, марку и сечение для светодиодной подсветки подбирают специалисты.

Изм.	Колуч	Лист	№Док	Подп.	Дата				
							Стадия	Лист	Листов
Проверил							ЭП	10	0
Проверил									
Дизайнер	Родионова Ю.С.				05.2020		План размещения светильников и выключателей.		
Проектировщик					05.2020				

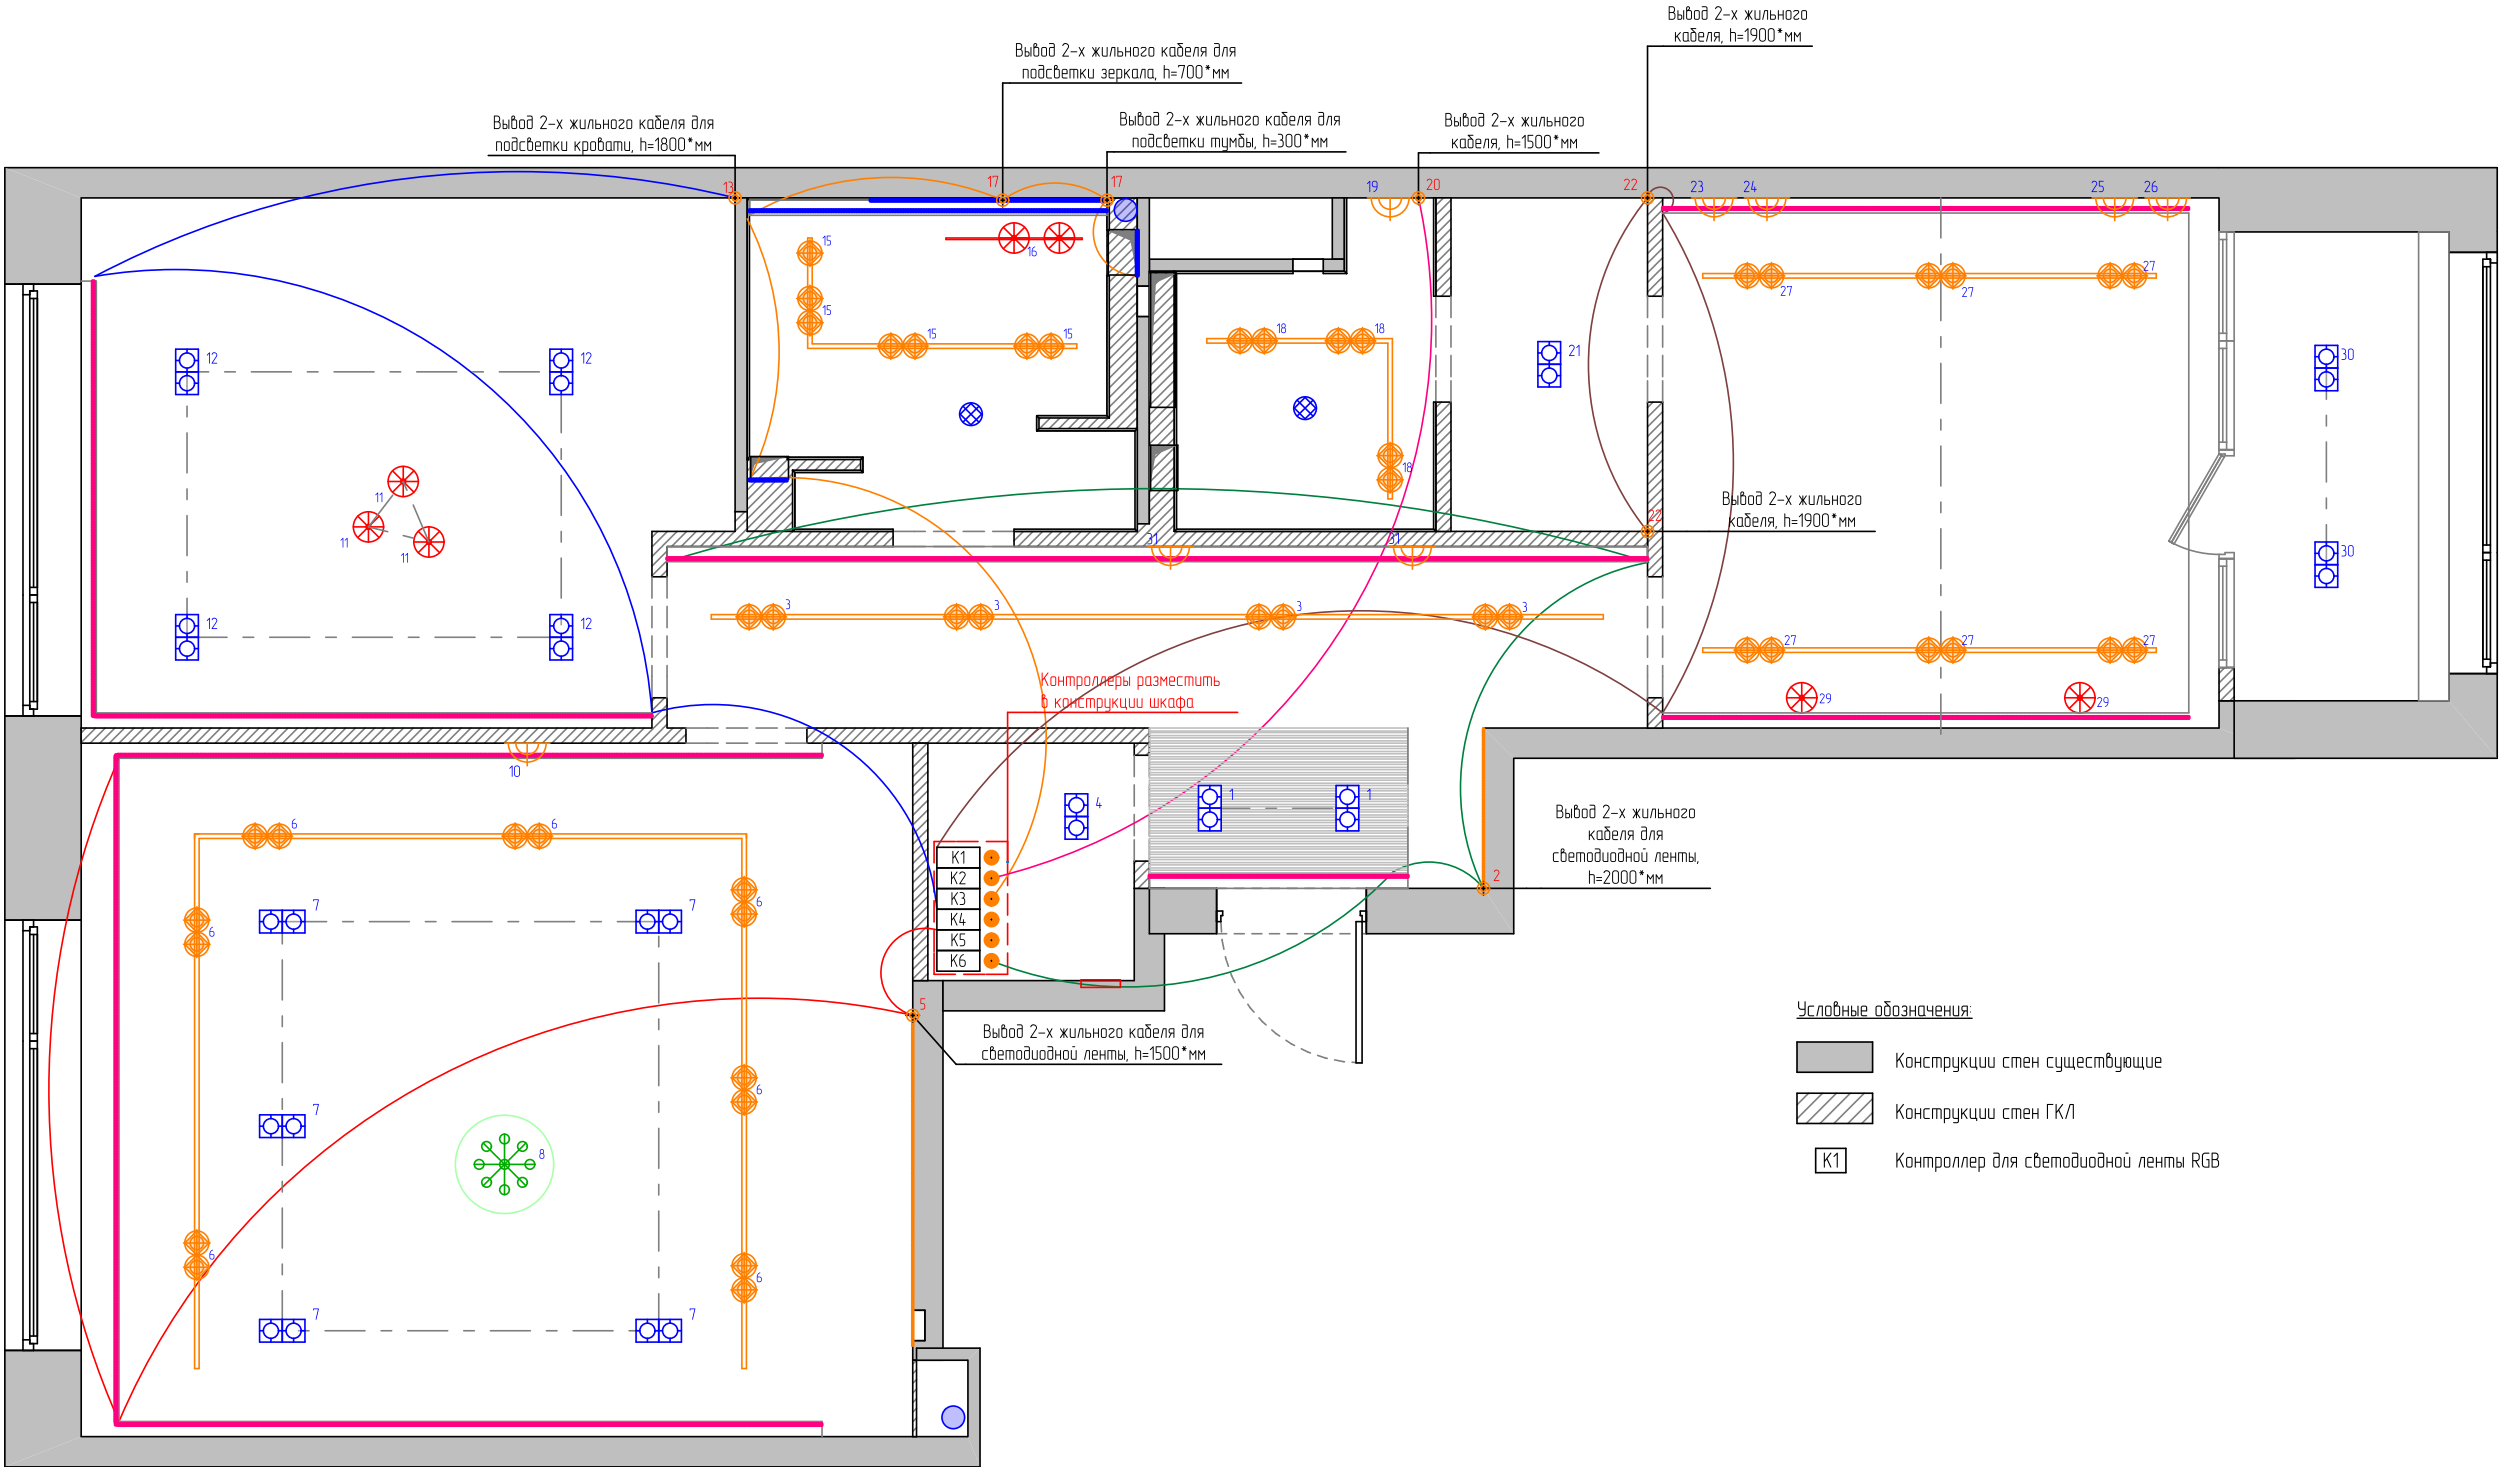

- Условные обозначения:
- Конструкции стен существующие
 - Конструкции стен ГКЛ
 - К1 Контроллер для светодиодной ленты RGB

Изм.	Колуч	Лист	№Док.	Подп.	Дата				
							Стадия	Лист	Листов
							ЭП	10.1	0
Проверил						План трансформаторов.	JR JULIA RODIONOVA INTERIOR DESIGN STUDIO		
Проверил									
Дизайнер	Родионова Ю.С.			05.2020					
Проектировщик				05.2020					

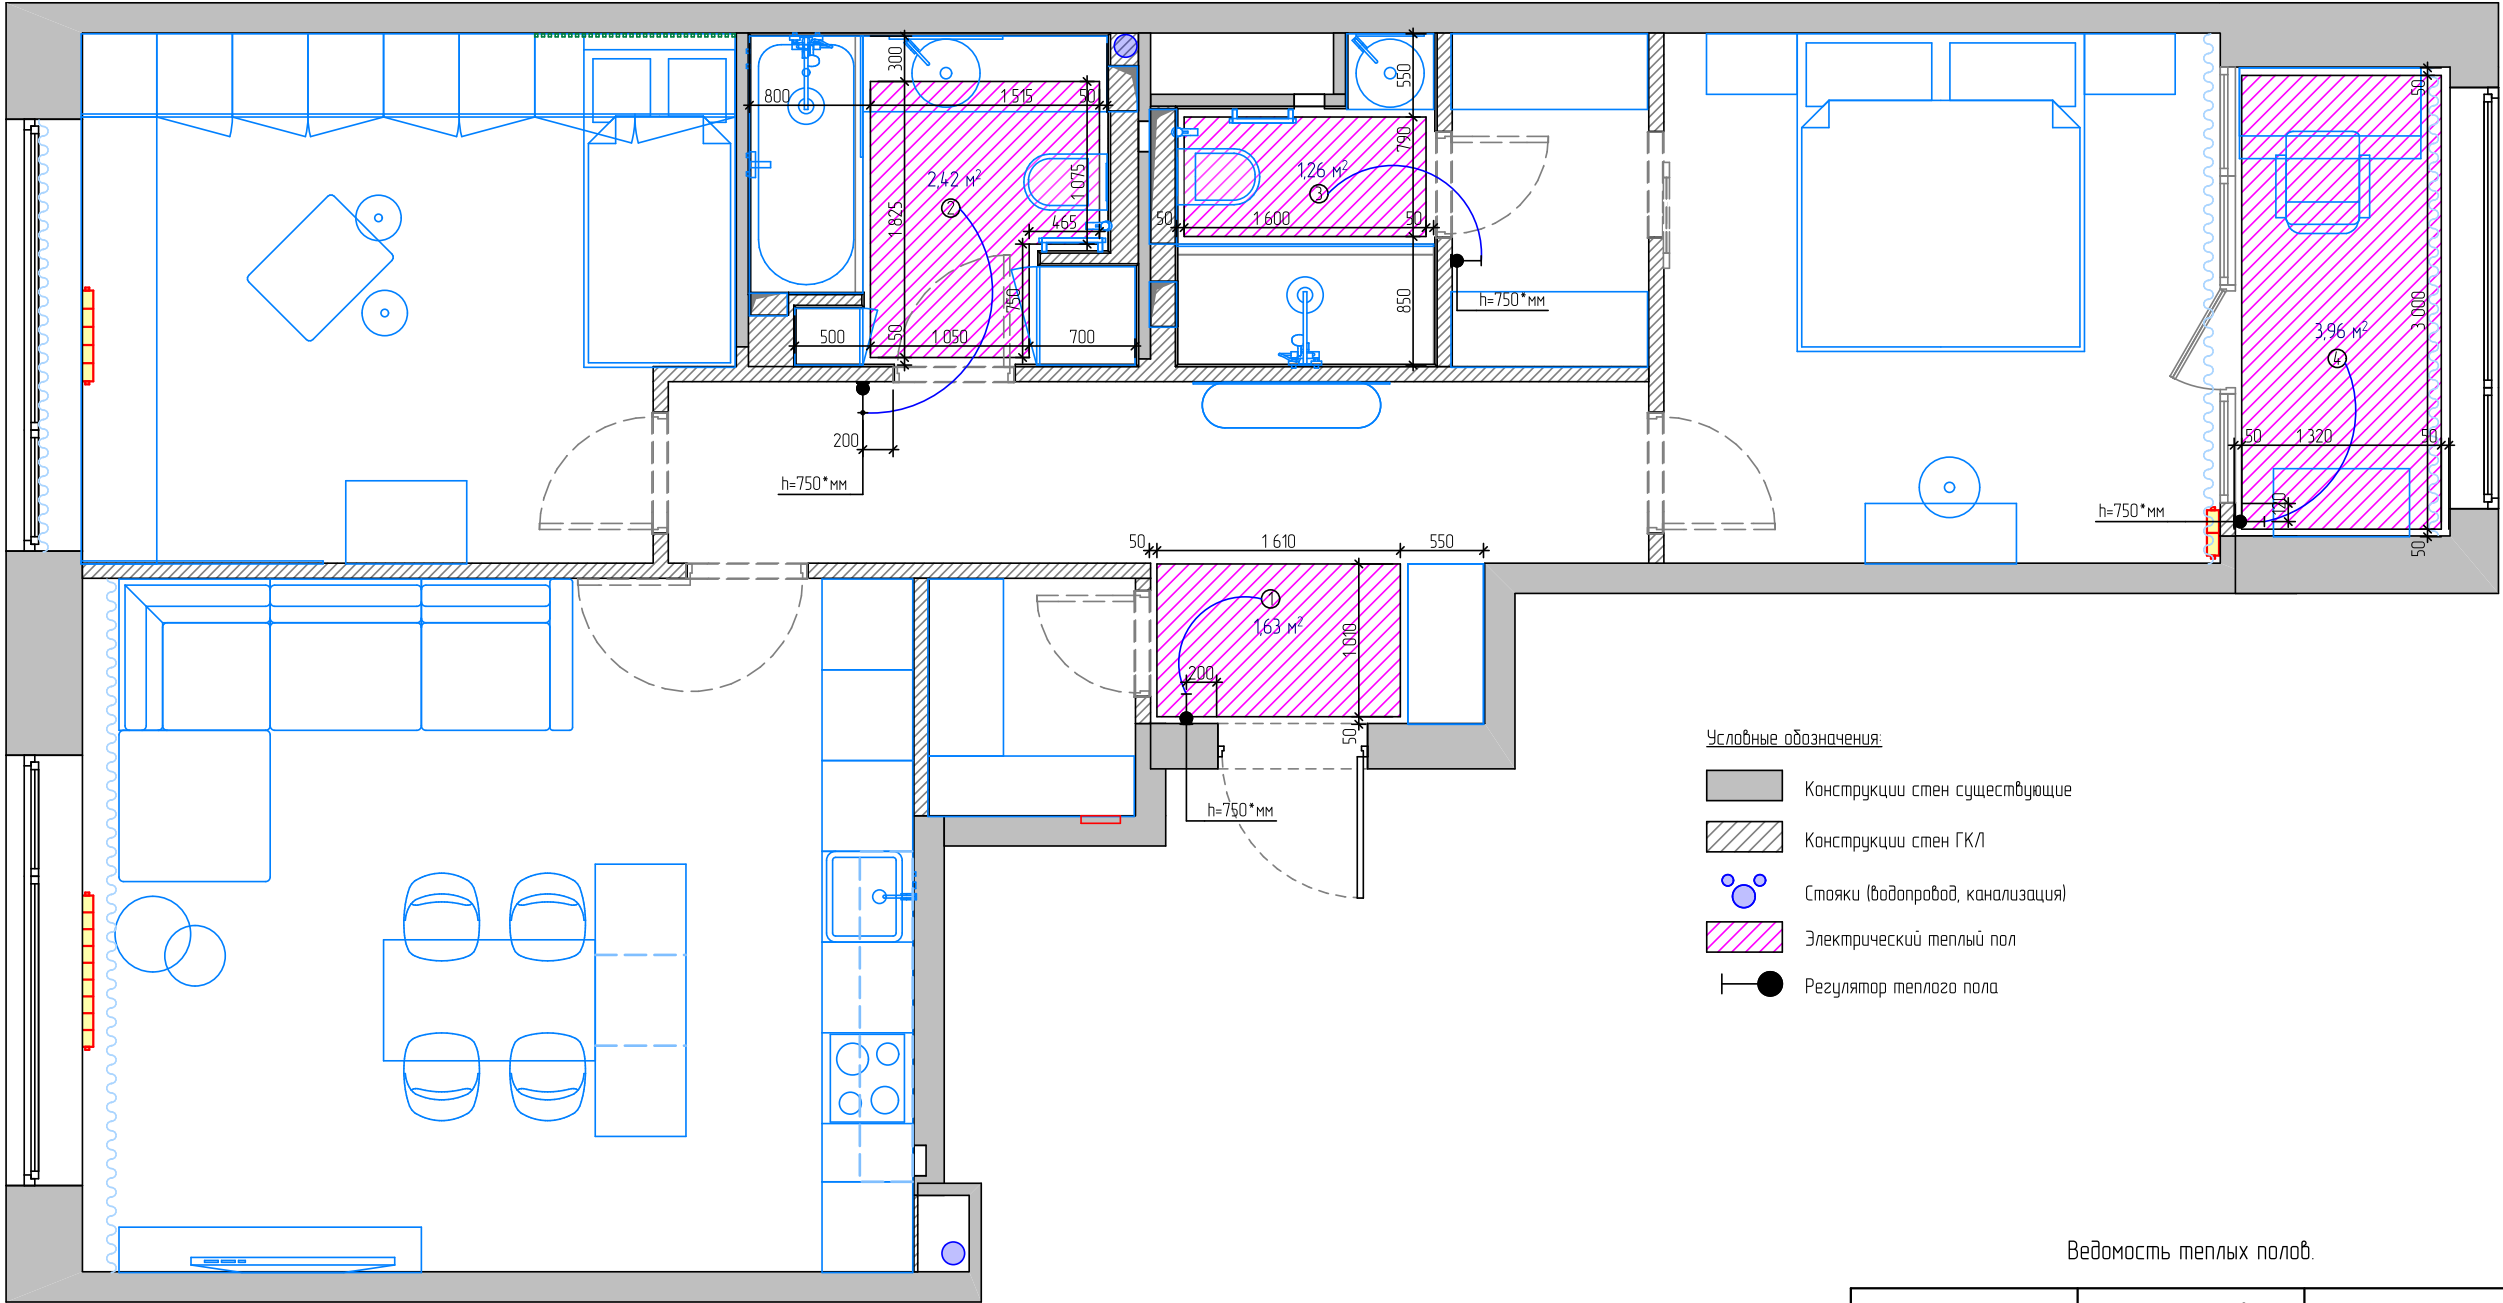

- Условные обозначения:
- Конструкции стен существующие
 - Конструкции стен ГКЛ
 - Стояки (водопровод, канализация)
 - Электрический теплый пол
 - Регулятор теплого пола


Ведомость теплых полов.

Наименование	Площадь, м²	Примечание
Зона №1	1,63	Прихожая
Зона №2	2,42	Ванная
Зона №3	1,26	Санузел
Зона №4	3,96	Лоджия
Терморегулятор	4 шт.	

Примечания:

- Регуляторы теплого пола располагать от уровня чистого пола на высоте 900 мм. Исключения указаны на чертеже.
- Размеры и характеристики радиаторов и конвекторов отопления согласовать со специалистами, предусмотреть терморегуляторы.
- Отступ теплого пола от стен и мебели выполнить 50 мм.
- * – размеры уточнить по месту.


Изм.	Колуч	Лист	№Док	Подп.	Дата				
							Стадия	Лист	Листов
							ЭП	11	0
Проверил									
Проверил									
Дизайнер		Родионова Ю.С.			05.2020				
Проектировщик					05.2020	План размещения теплого пола.			

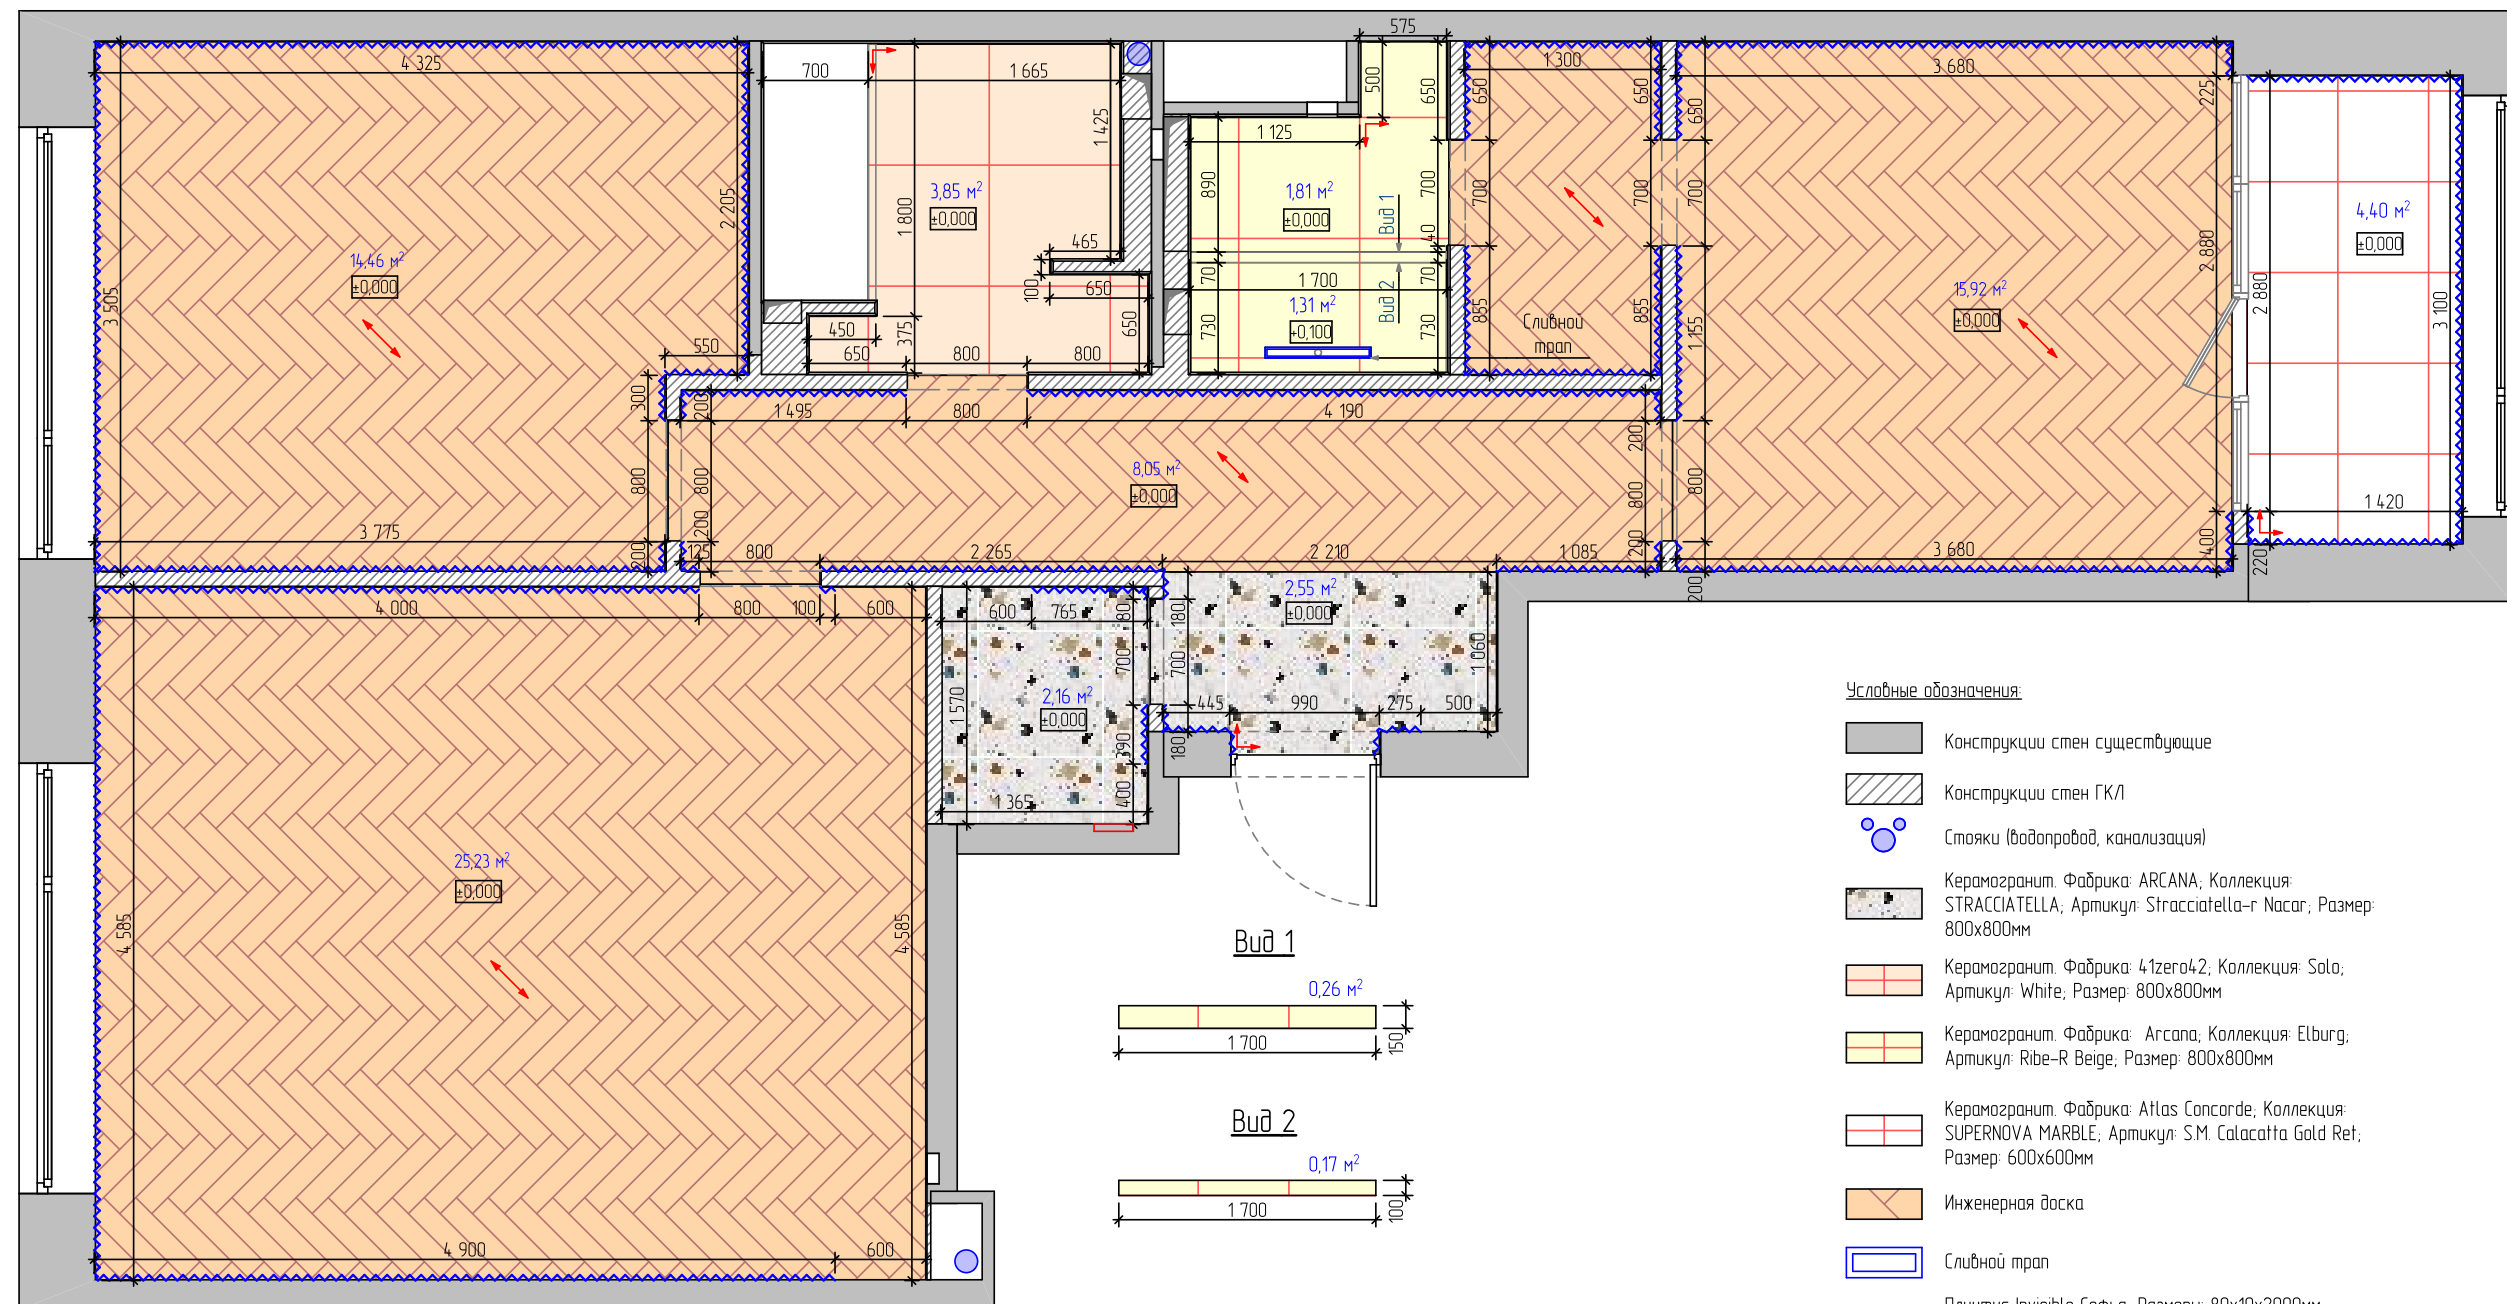

Примечания:


1. * – размер уточнить по месту.
2. За отметку $\pm 0,000$ принят уровень чистого пола.
3. Во влажных помещениях предусмотреть гидроизоляцию пола с заведением на стены на 150 мм.
4. Укладку мозаики производить кратно матрице мозаики.
5. Соединить швы плитки на подиумах и основном полу.

Изм.	Колуч.	Лист	№Док.	Подп.	Дата				
						Стадия		Лист	Листов
						ЭП		12	0
Проверил									
Проверил									
Дизайнер	Родионова Ю.С.			05.2020	План покрытий пола.	 JULIA RODIONOVA INTERIOR DESIGN STUDIO			
Проектировщик				05.2020					

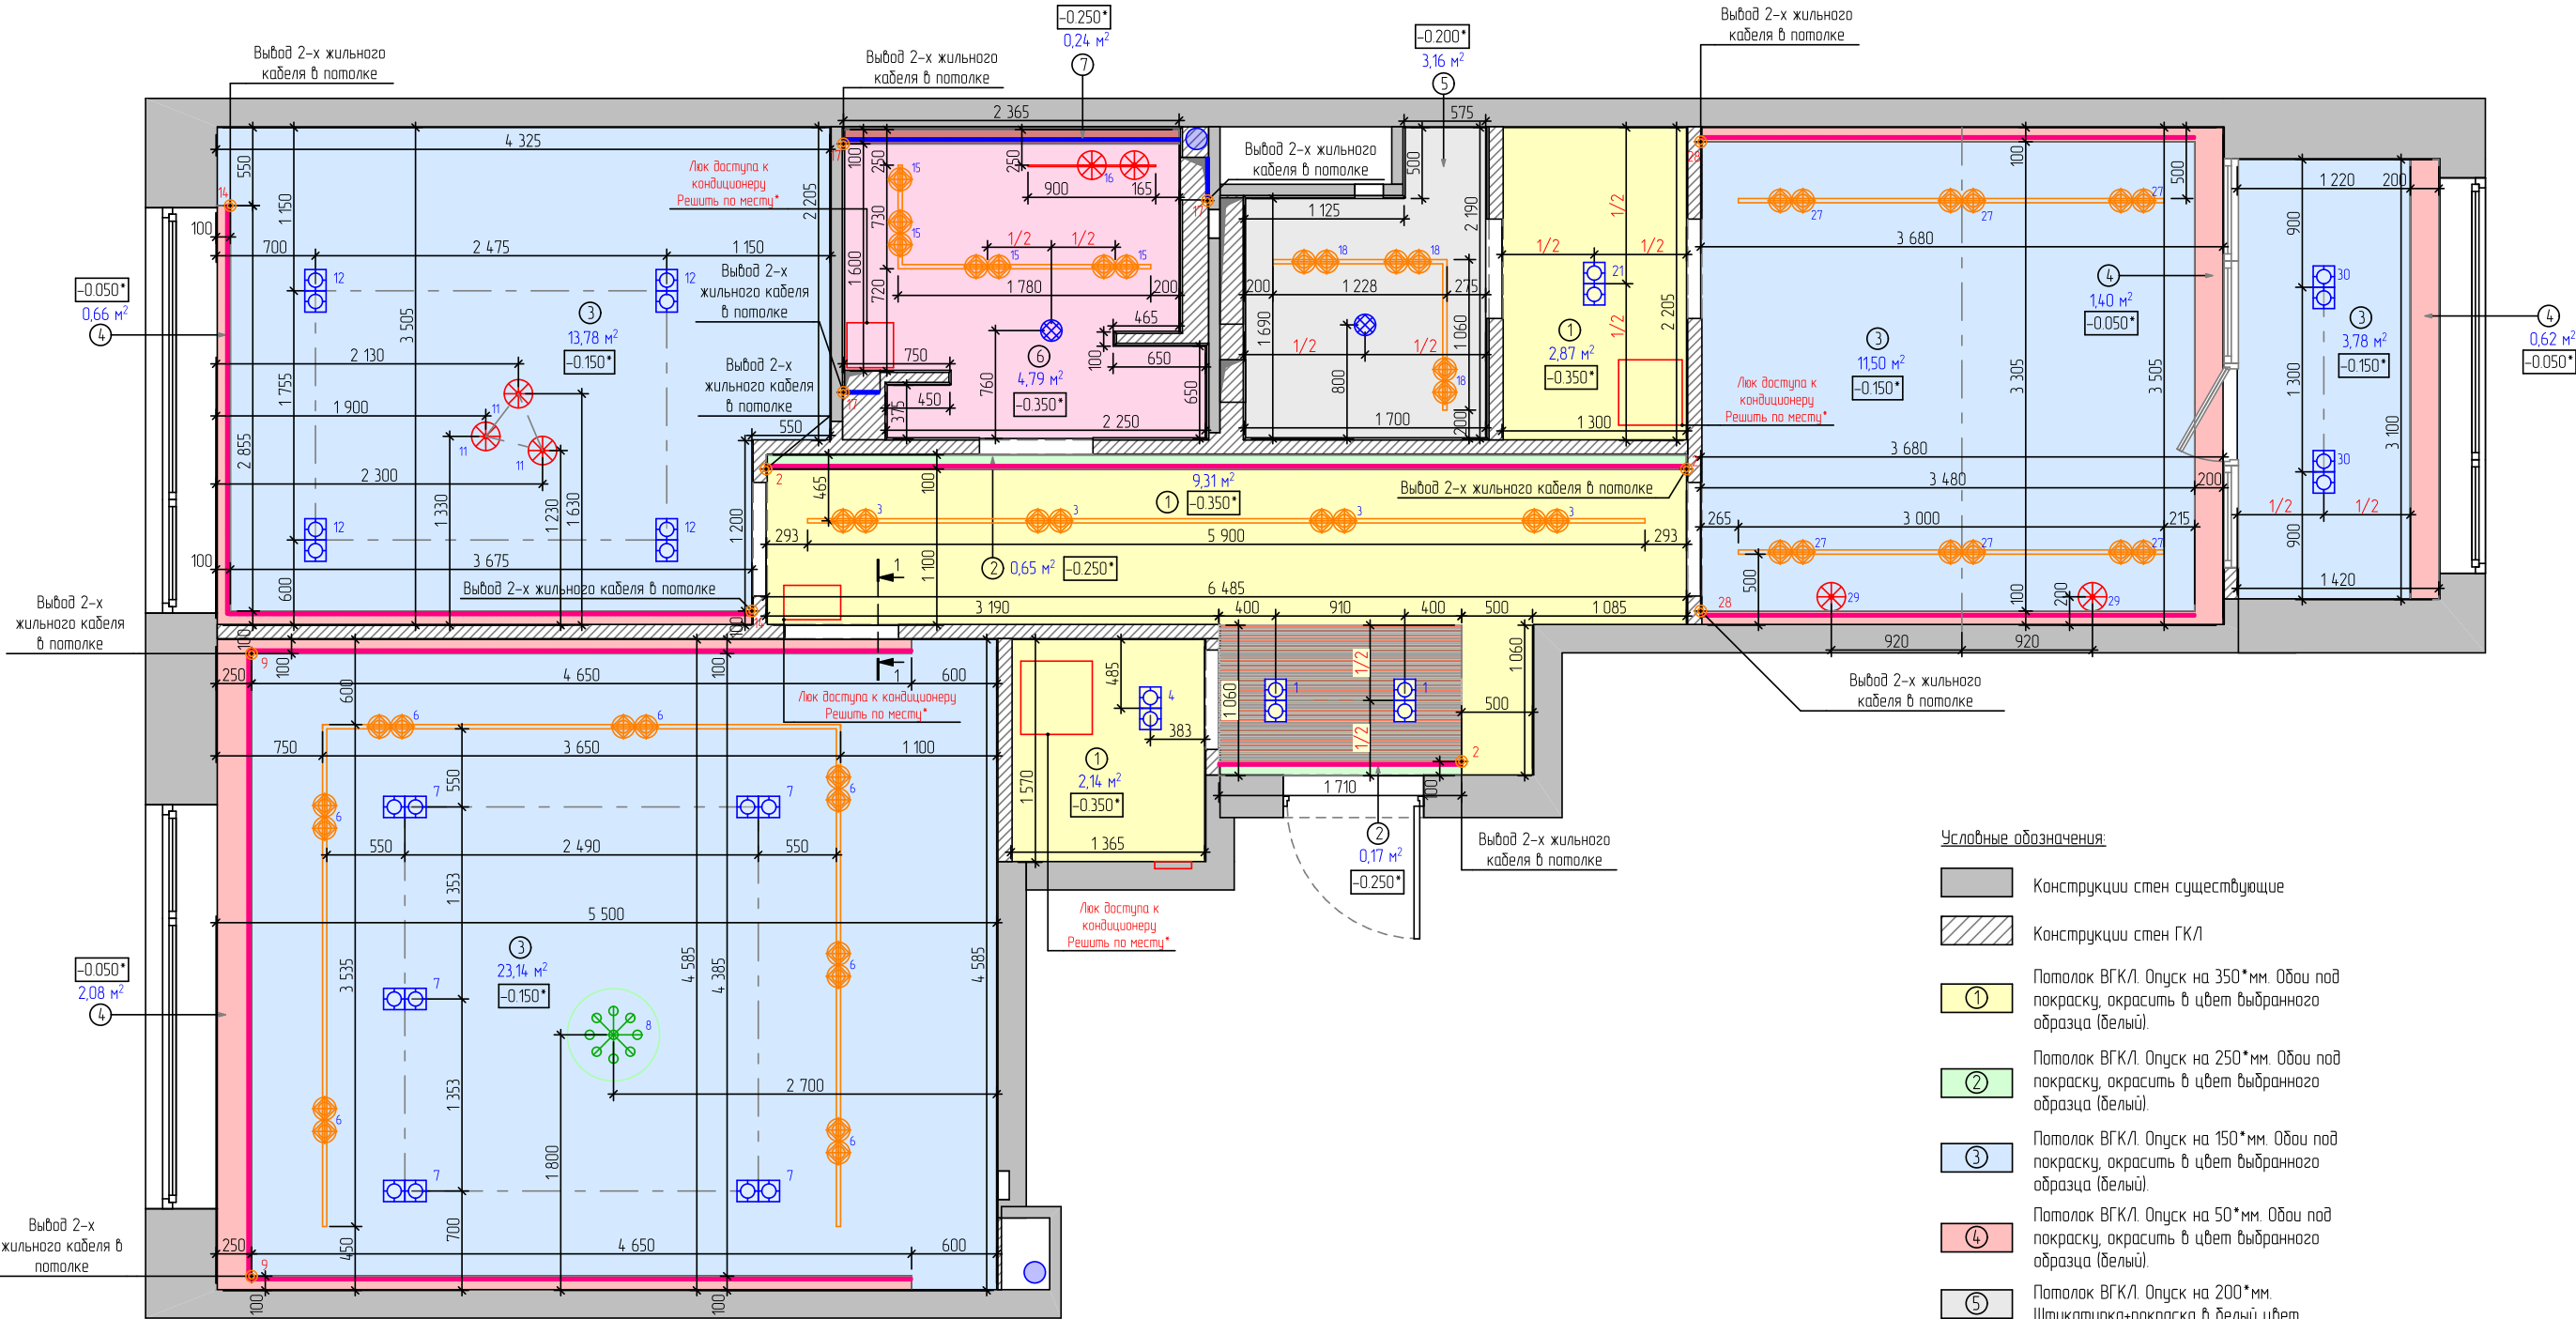


- Условные обозначения:
- Конструкции стен существующие
 - Конструкции стен ГКЛ
 - Потолок ВГКЛ. Опуск на 350*мм. Обои под покраску, окрасить в цвет выбранного образца (белый).
 - Потолок ВГКЛ. Опуск на 250*мм. Обои под покраску, окрасить в цвет выбранного образца (белый).
 - Потолок ВГКЛ. Опуск на 150*мм. Обои под покраску, окрасить в цвет выбранного образца (белый).
 - Потолок ВГКЛ. Опуск на 50*мм. Обои под покраску, окрасить в цвет выбранного образца (белый).
 - Потолок ВГКЛ. Опуск на 200*мм. Штукатурка+покраска в белый цвет
 - Потолок ВГКЛ. Опуск на 350*мм. Штукатурка+покраска в белый цвет
 - Потолок ВГКЛ. Опуск на 250*мм. Штукатурка+покраска в белый цвет
 - Деревянные рейки 20x20мм, покраска в синий цвет
 - Встроенный шинопровод

Сечение 1-1

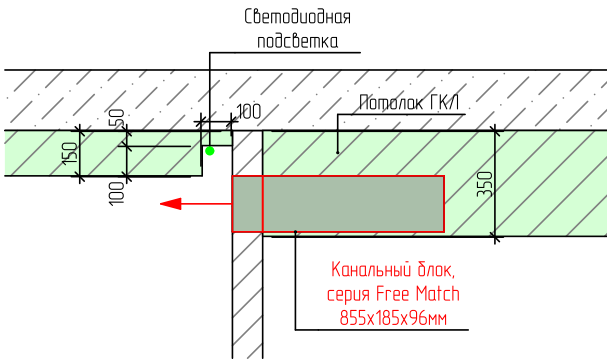


- Примечания:
- * - размеры уточнить по месту.
 - Выполнить уровни потолка из влагостойкого ГКЛ для предотвращения деформации потолка при затоплении.
 - Высоту уровней потолка отсчитывать от существующей ж/д плиты перекрытия помещения.
 - Обои под карнизы и молдинги из полиуретана не клеить.
 - Монтаж изделий из полиуретана производить до оклейки поверхности обоями.
 - Сечения см. лист 13.1.

Изм.	Колуч	Лист	№Док	Подп.	Дата			
Проверил								
Проверил								
Дизайнер	Родионова Ю.С.				05.2020			
Проектировщик					05.2020			
						Стадия	Лист	Листов
						ЭП	13	0
						План отделки потолка.		
						JULIA RODIONOVA INTERIOR DESIGN STUDIO		

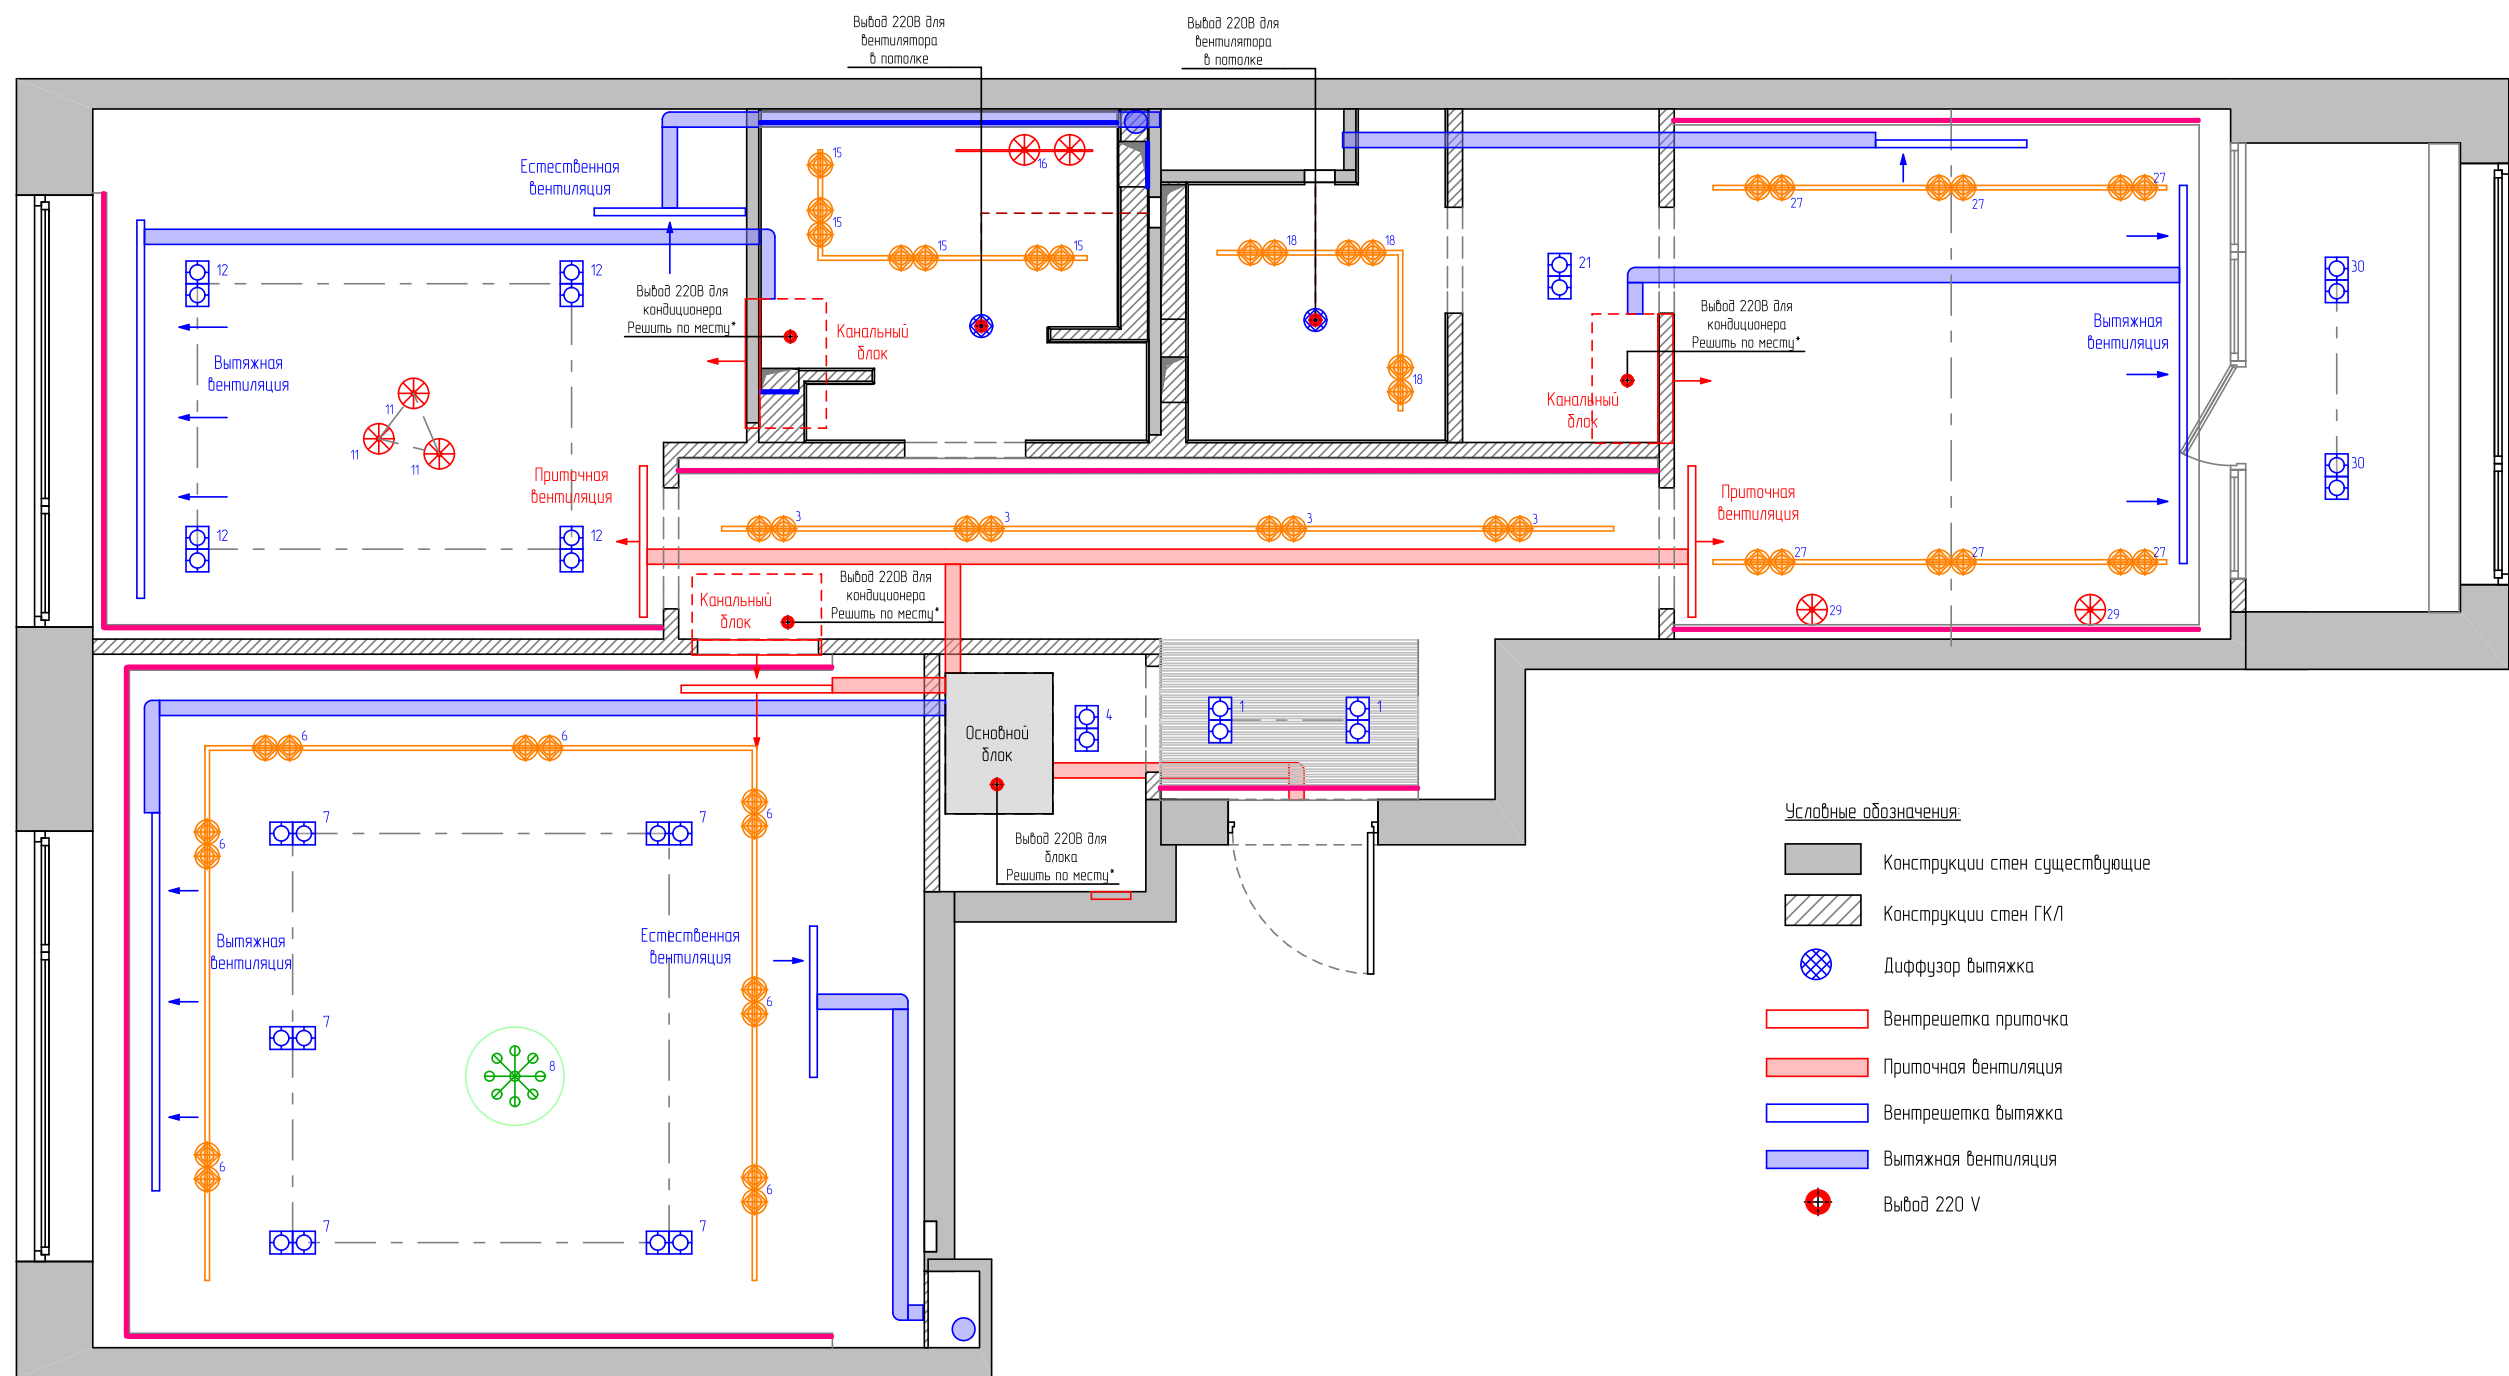

- Условные обозначения:
- Конструкции стен существующие
 - Конструкции стен ГКЛ
 - Диффузор вытяжка
 - Вентрешетка приточка
 - Приточная вентиляция
 - Вентрешетка вытяжка
 - Вытяжная вентиляция
 - Выход 220 V

Изм.	Колуч	Лист	№Док	Подп.	Дата			
Проверил						Стадия	Лист	Листов
Проверил						ЭП	13.1	0
Дизайнер	Родионова Ю.С.				05.2020	План вентиляции.	 JULIA RODIONOVA INTERIOR DESIGN STUDIO	
Проектировщик					05.2020			

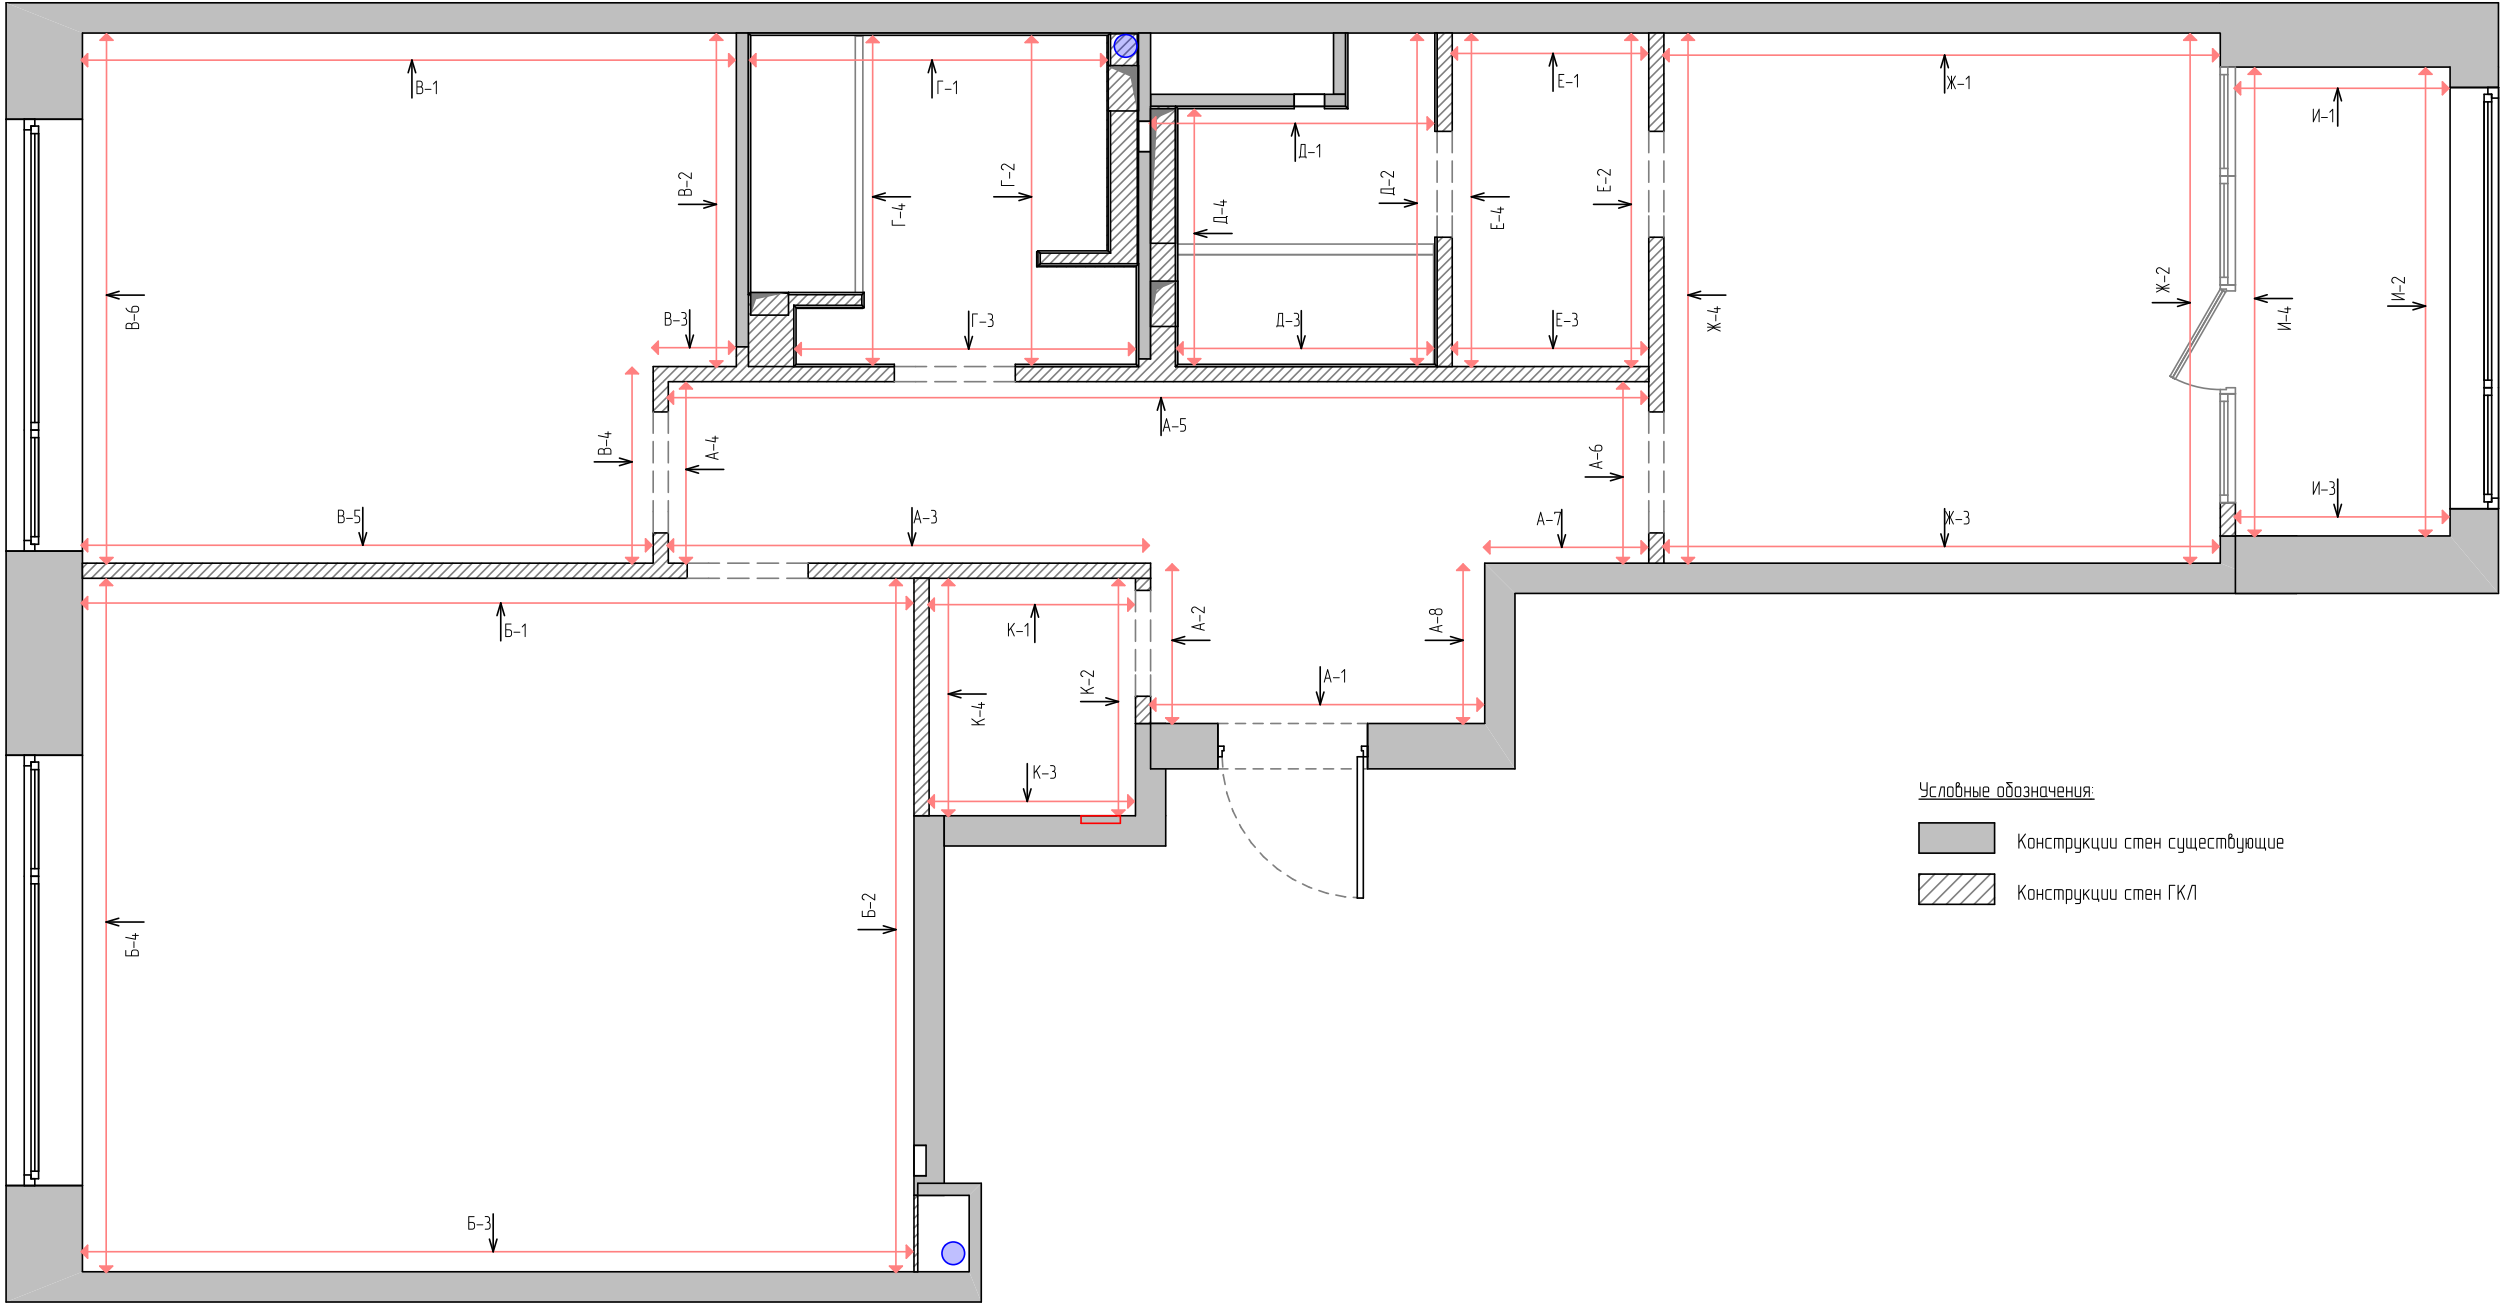

Условные обозначения:

Конструкции стен существующие

Конструкции стен ГКЛ

Изм.	Колуч.	Лист	№Док.	Подп.	Дата				
							Стадия	Лист	Листов
							ЭП	14	0
Проверил						План обозначения разверток стен.			
Проверил									
Дизайнер		Родионова Ю.С.		05.2020					
Проектировщик		Табатчикова В.В.		05.2020					



Изм.	Колуч.	Лист	№Док.	Подп.	Дата				
							Стадия	Лист	Листов
							ЭП	21	0
Проверил						Кухня-гостиная. Видовые точки.	JK JULIA RODIONOVA INTERIOR DESIGN STUDIO		
Проверил									
Дизайнер		Родионова Ю.С.		05.2020					
Проектировщик				05.2020					



Изм.	Колуч.	Лист	№Док.	Подп.	Дата						
							Стадия	Лист	Листов		
							ЭП	22	0		
Проверил						Кухня-гостиная. Видовые точки.	 JULIA RODIONOVA INTERIOR DESIGN STUDIO				
Проверил											
Дизайнер										Родионова Ю.С.	
Проектировщик						05.2020					




Изм.	Колуч	Лист	№Док.	Подп.	Дата				
							Стадия	Лист	Листов
							ЭП	23	0
Проверил									
Проверил						Кухня-гостиная. Видовые точки.	 JULIA RODIONOVA INTERIOR DESIGN STUDIO		
Дизайнер	Родионова Ю.С.			05.2020					
Проектировщик				05.2020					




Изм.	Колуч.	Лист	№Док.	Подп.	Дата				
							Стадия	Лист	Листов
							ЭП	24	0
Проверил									
Проверил						Кухня-гостиная. Видовые точки.	 JULIA RODIONOVA INTERIOR DESIGN STUDIO		
Дизайнер		Родионова Ю.С.		05.2020					
Проектировщик				05.2020					

Развертка стены Б-2

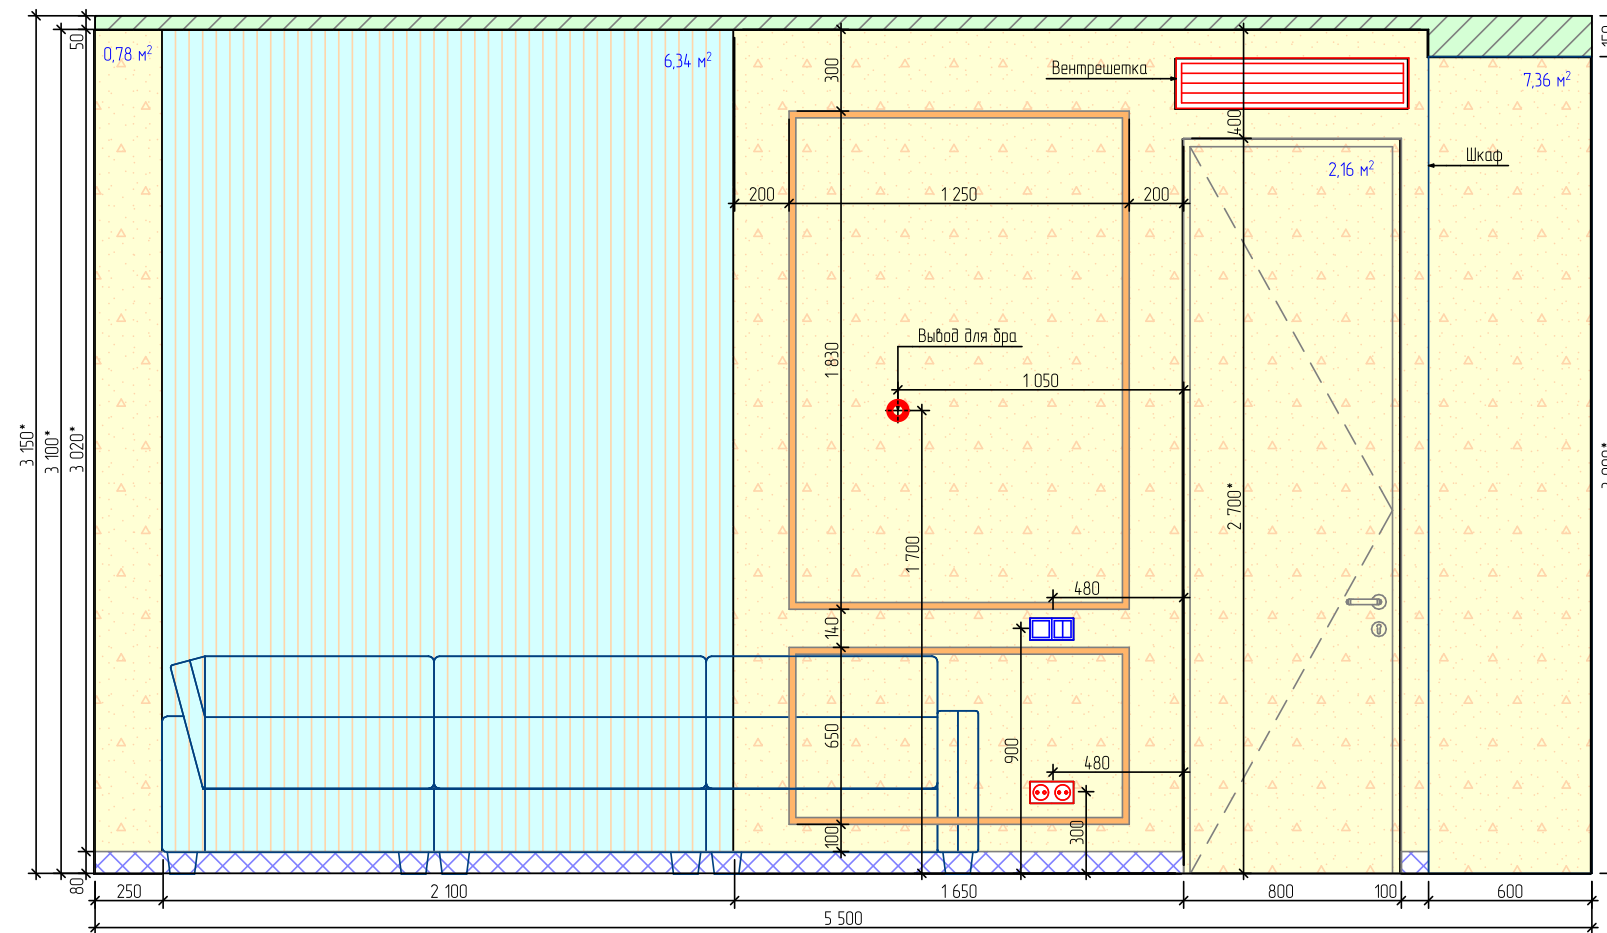

- Условные обозначения
- | | |
|---|--|
|  | Конструкция потолка из ГКЛ |
|  | Флизелин, обои, покраска в бежевый цвет |
|  | Гипсовые панели Artpole, Коллекция: ZIGZAG, Артикул: М-0069, Размер: 600х600х27мм, Покраска в бежевый цвет |
|  | Керамогранит. Фабрика: Atlas Concorde, Коллекция: Marvel, Артикул: Terrazzo Pearl, Размер: 600х600мм |
|  | Молдинг из полиуретана. Фабрика: ORAC DECOR, Артикул: P9050, Размер: 25х13х2000мм, Покраска в цвет стены |
|  | Плнтус Invisible Софья, Размеры: 80х10х2000мм, Покраска в цвет стены |
|  | Вывод для светодиодной ленты |
|  | Разетка 220 V, одинарная |
|  | Разетка 220 V, двойная |
|  | Вывод силового кабеля |
|  | Выключатель одноклавишный |
|  | Выключатель двухклавишный |
|  | Вывод коммуникаций (ХВС, ГВС, канал-ция) |
|  | Вывод 220 V |

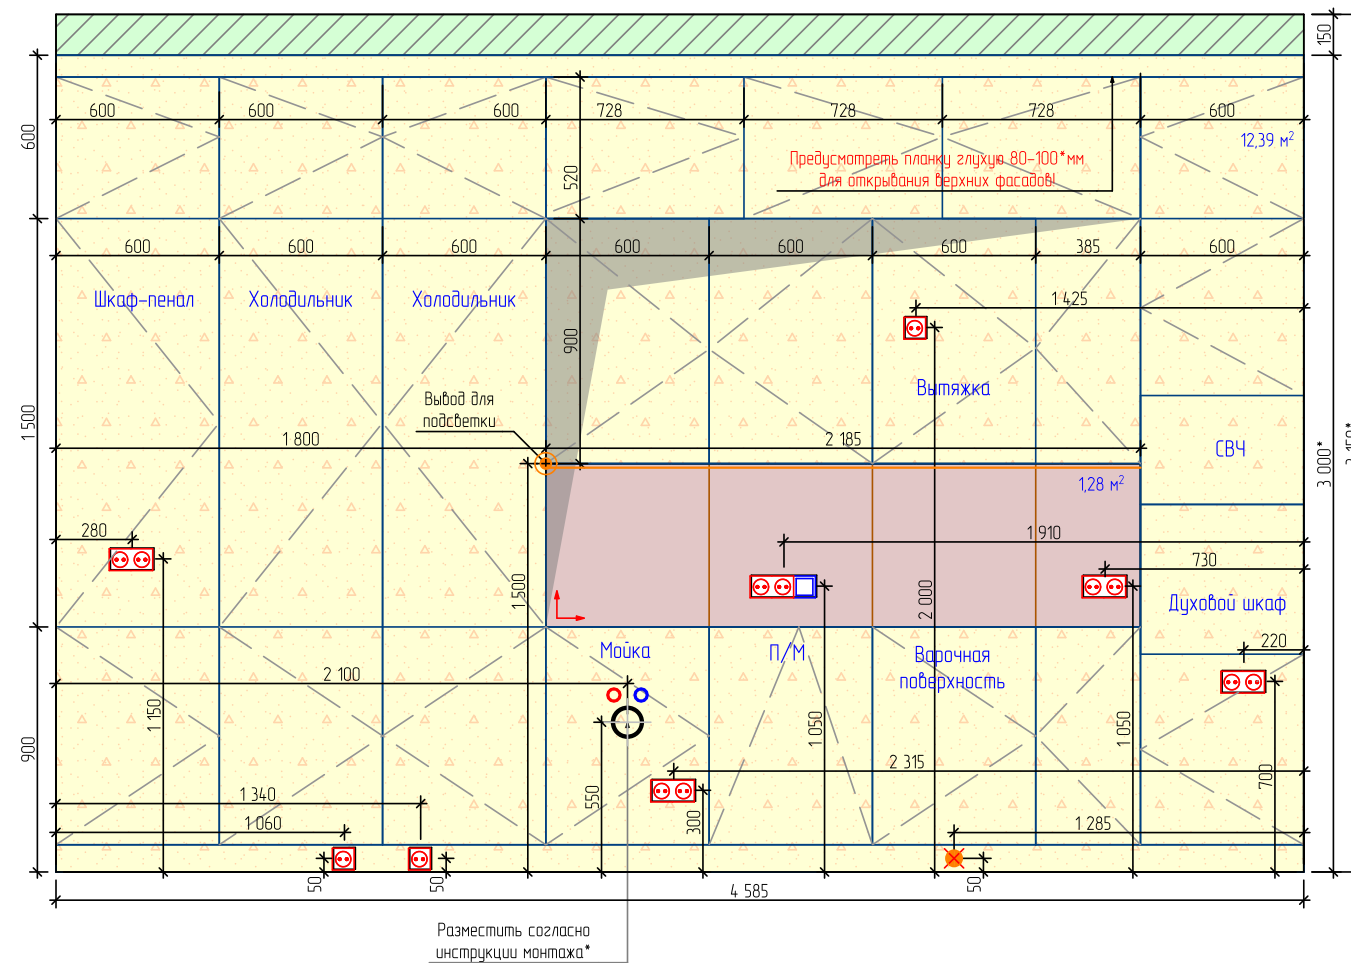


Примечания:

1. * – размеры уточнить по месту.
2. Выключатели и регуляторы теплого пола располагать от уровня чистого пола на высоте 0,900 м. Исключения указаны на чертеже.
3. Розетки располагать от уровня чистого пола на высоте 0,300 м. Исключения указаны на чертеже.
4. Оконные (дверные) откосы оклеить обоями и окрасить в белый цвет.
5. Размещение выводов для отопления согласовать со специалистами.
6. Предусмотреть лок скрытого монтажа для доступа к коммуникациям, размещение уточнить по месту.
7. Сблизить швы плитки на смежных стенах и полу, запил углы под 45°.
8. Размещение вывода 220 V для кондиционеров согласовать со специалистами.
9. Расположение розеток согласовать с изготовителями кухонного гарнитура.
10. Обои, декоративную штукатурку под карниз, плинтус и молдинг из полиуретана не клеить.
11. Цвет окрашивания плинтуса, карниза и молдингов уточнить после согласования образца.
12. Размеры и конструкция фартука для кухонного гарнитура, согласовать со специалистами.
13. Точную привязку выводов коммуникаций решить после выбора оборудования по инструкции монтажа.
14. Расположение розеток и выключателей согласовать с изготовителями кухонного гарнитура.
15. Предусмотреть гидроизоляция пола с заведением на стену до потолка.
16. Укладку мозаики производить кратко матрице мозаики.
17. Декоративные элементы разработать со специалистами.
18. ** – размещение вывода 220V для электрического полотенцесушителя уточнить после подбора модели по технической документации.
19. Розетки, выключатели, регуляторы теплого пола размещать по центру керамической плитки.
20. Резку зеркала решить по месту.

Изм.	Колуч	Лист	№Док	Подп.	Дата				
						Стадия		Лист	Листов
						ЭП		25	0
Проверил									
Проверил									
Дизайнер	Родионова Ю.С.			05.2020	Кухня-гостиная. Развертки стен.		 JULIA RODIONOVA INTERIOR DESIGN STUDIO		
Проектировщик				05.2020					

Развертка стены Б-3

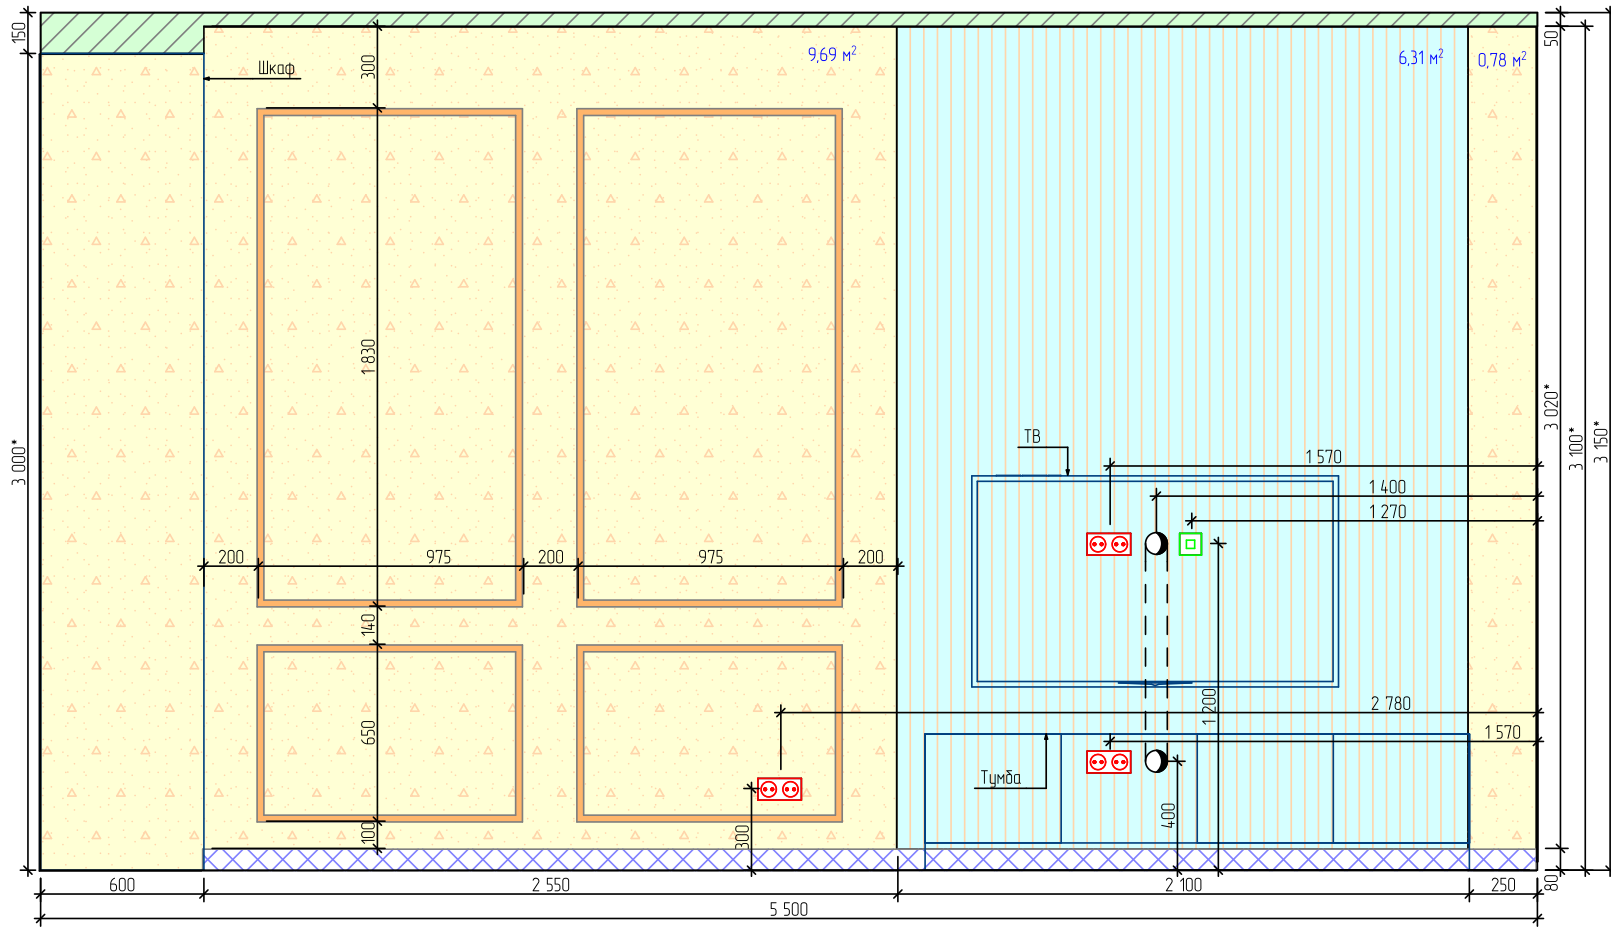

Условные обозначения:

 Конструкция потолка из ВГКЛ

 Флизелин, обои, покраска в бежевый цвет

 Гипсовые панели Artpole; Коллекция ZIGZAG; Артикул: М-0069; Размер: 600х600х27мм; Покраска в бежевый цвет

Молдинг из полиуретана. Фабрика: ORAC DECOR;
 Артикул: P9050; Размер: 25x13x2000мм; Покраска в


 Плиты Invisible Софья; Размеры: 80x10x2000мм;
Покраска в цвет стены

 Розетка 220 V, двойная

 Интернет-розетка

 Кабель-канал

Развертка стены Б-4

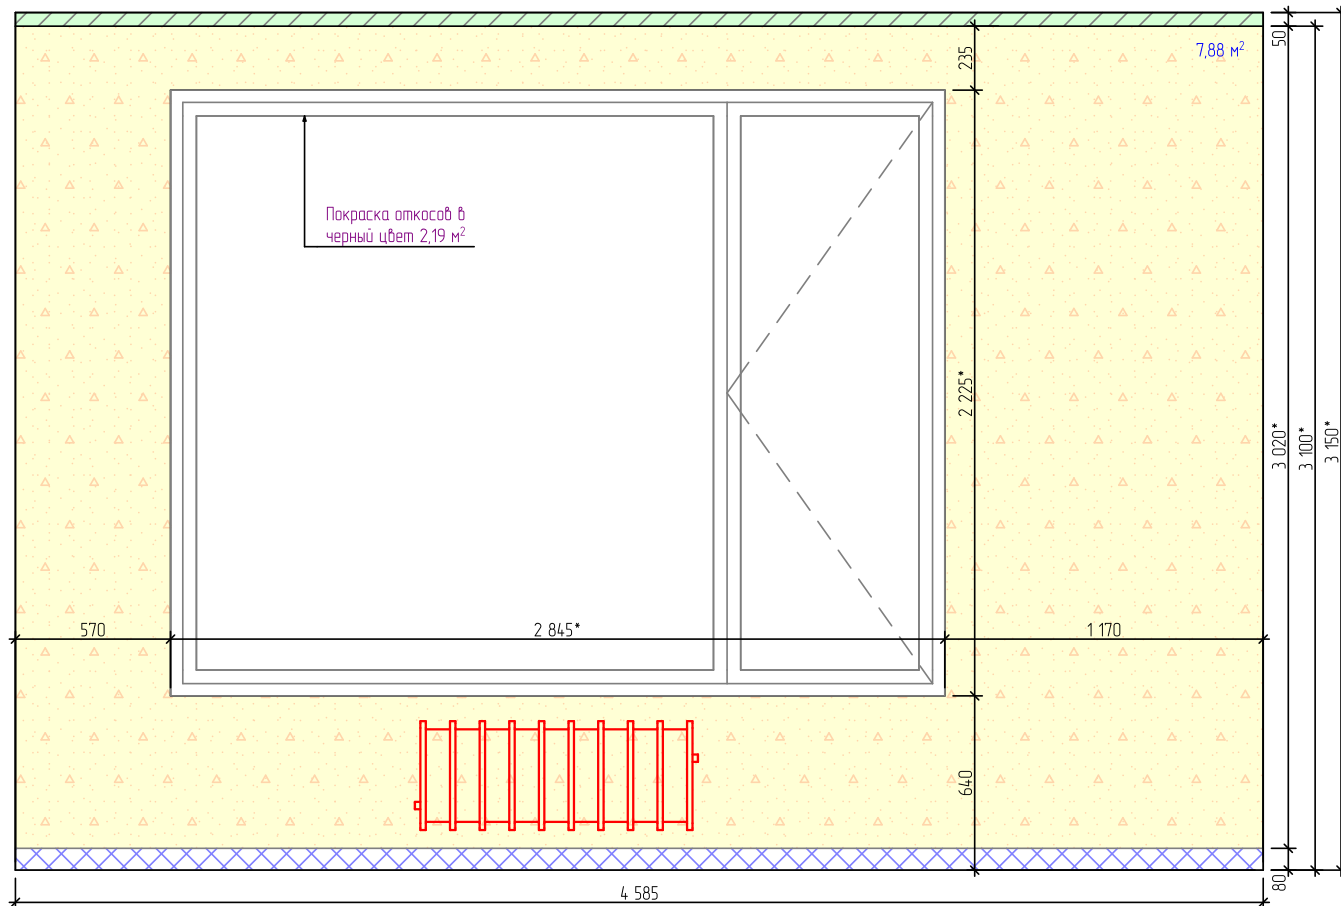

Примечания:

1. * – размеры уточнить по месту.
2. Выключатели и регуляторы теплого пола располагать от уровня чистого пола на высоте 0,900 м. Исключения указаны на чертеже.
3. Розетки располагать от уровня чистого пола на высоте 0,300 м. Исключения указаны на чертеже.
4. Оконные (дверные) откосы оклеить обоями и окрасить в белый цвет.
5. Размещение выводов для отопления согласовать со специалистами.
6. Предусмотреть люк скрытого монтажа для доступа к коммуникациям, размещение уточнить по месту.
7. Совместить швы плитки на смежных стенах и полу, запил углов под 45°.
8. Размещение вывода 220 V для кондиционеров согласовать со специалистами.
9. Расположение розеток согласовать с изготовителями кухонного гарнитура.
10. Обои, декоративную штукатурку под карниз, плинтус и молдинг из полиуретана не клеить.
11. Цвет окрашивания плинтуса, карниза и молдингов уточнить после согласования образца.
12. Размеры и конструкцию фартука для кухонного гарнитура, согласовать со специалистами.
13. Точную привязку выводов коммуникаций решить после выбора оборудования по инструкции монтажа.
14. Расположение розеток и выключателей согласовать с изготовителями кухонного гарнитура.
15. Предусмотреть гидроизоляцию пола с заведением на стену до потолка.
16. Укладку мозаики производить кратко матрице мозаики.
17. Декоративные элементы разработать со специалистами.
18. ** – размещение вывода 220V для электрического полотенцесушителя уточнить после подбора модели по технической документации.
19. Розетки, выключатели, регуляторы теплого пола размещать по центру керамической плитки.
20. Резку зеркала решить по месту.

Изм.	Колуч	Лист	№Док.	Подп.	Дата				
							Стадия	Лист	Листов
							ЭП	26	0
Проверил									
Проверил									
Дизайнер	Родионова Ю.С.			05.2020	Кухня-гостиная. Развертки стен.	 JULIA RODIONOVA INTERIOR DESIGN STUDIO			
Проектировщик				05.2020					

Ведомость отделочных материалов.

№	Обозначение	Наименование	Кол-во	Примечание
Пол:				
1		Инженерная доска	25,23	м²
	Потолок:			
2		Потолок ВГК/Л. Опуск на 150*мм. Обои под покраску, окрасить в цвет выбранного образца (белый).	23,14	м²
3		Потолок на существующей отметке. Выравнивание штукатуркой, цвет белый	2,08	м²
	Стены:			
4		Флизелин, обои, покраска в бежевый цвет	41,20	м²
5		Гипсовые панели Artrole, Коллекция ZIGZAG, Артикул 1-0069, Размер: 600х600х27мм, Покраска в беж цвет	12,67	м²
6		Керамогранит. Фабрика: Atlas Concorde, Коллекция Marvel, Артикул: Terrazzo Pearl, Размер: 600х600мм	1,28/4 шт.	м²
7		Молдинг из полиуретана. Фабрика: ORAC DECOR, Артикул: P9050, Размер: 25х13х2000мм; Покраска в цвет стены	27,71	м.п.
8		Плинтус Invisible Софья; Размеры: 80х10х2000мм; Покраска в цвет стены	13,59	м.п.

Экспликация электрооборудования.

№	Обозначение	Наименование	Кол-во	Примечание
1		Розетка 220 V, одинарная	4	шт.
2		Розетка 220 V, двойная	9	шт.
3		Интернет-розетка	1	шт.
4		Выключатель одноклавишный	2	шт.
5		Выключатель двухклавишный	1	шт.
6		Светильник встроенный, 2 света	5	шт.
7		Светильник настенный бра	1	шт.
8		Светильник точечный накладной на шине	14	шт.
9		Светодиодная лента в мебели	2,19	п.м.
10		Светодиодная лента в профиле	13,69	п.м.
11		Светильник подвесной многоламповый	1	шт.
12		Розетка 220 V для напольного блока	1	шт.

Примечания:

1. Ведомость отделочных материалов посчитана без запаса, рекомендуем сделать запас материалов 5-10%.

Изм.	Колуч	Лист	№Док.	Подп.	Дата					
Проверил										
Проверил										
Дизайнер		Родионова Ю.С.			05.2020					
Проектировщик					05.2020					
								Стадия	Лист	Листов
								ЭП	27	0
								JULIA RODIONOVA INTERIOR DESIGN STUDIO		